
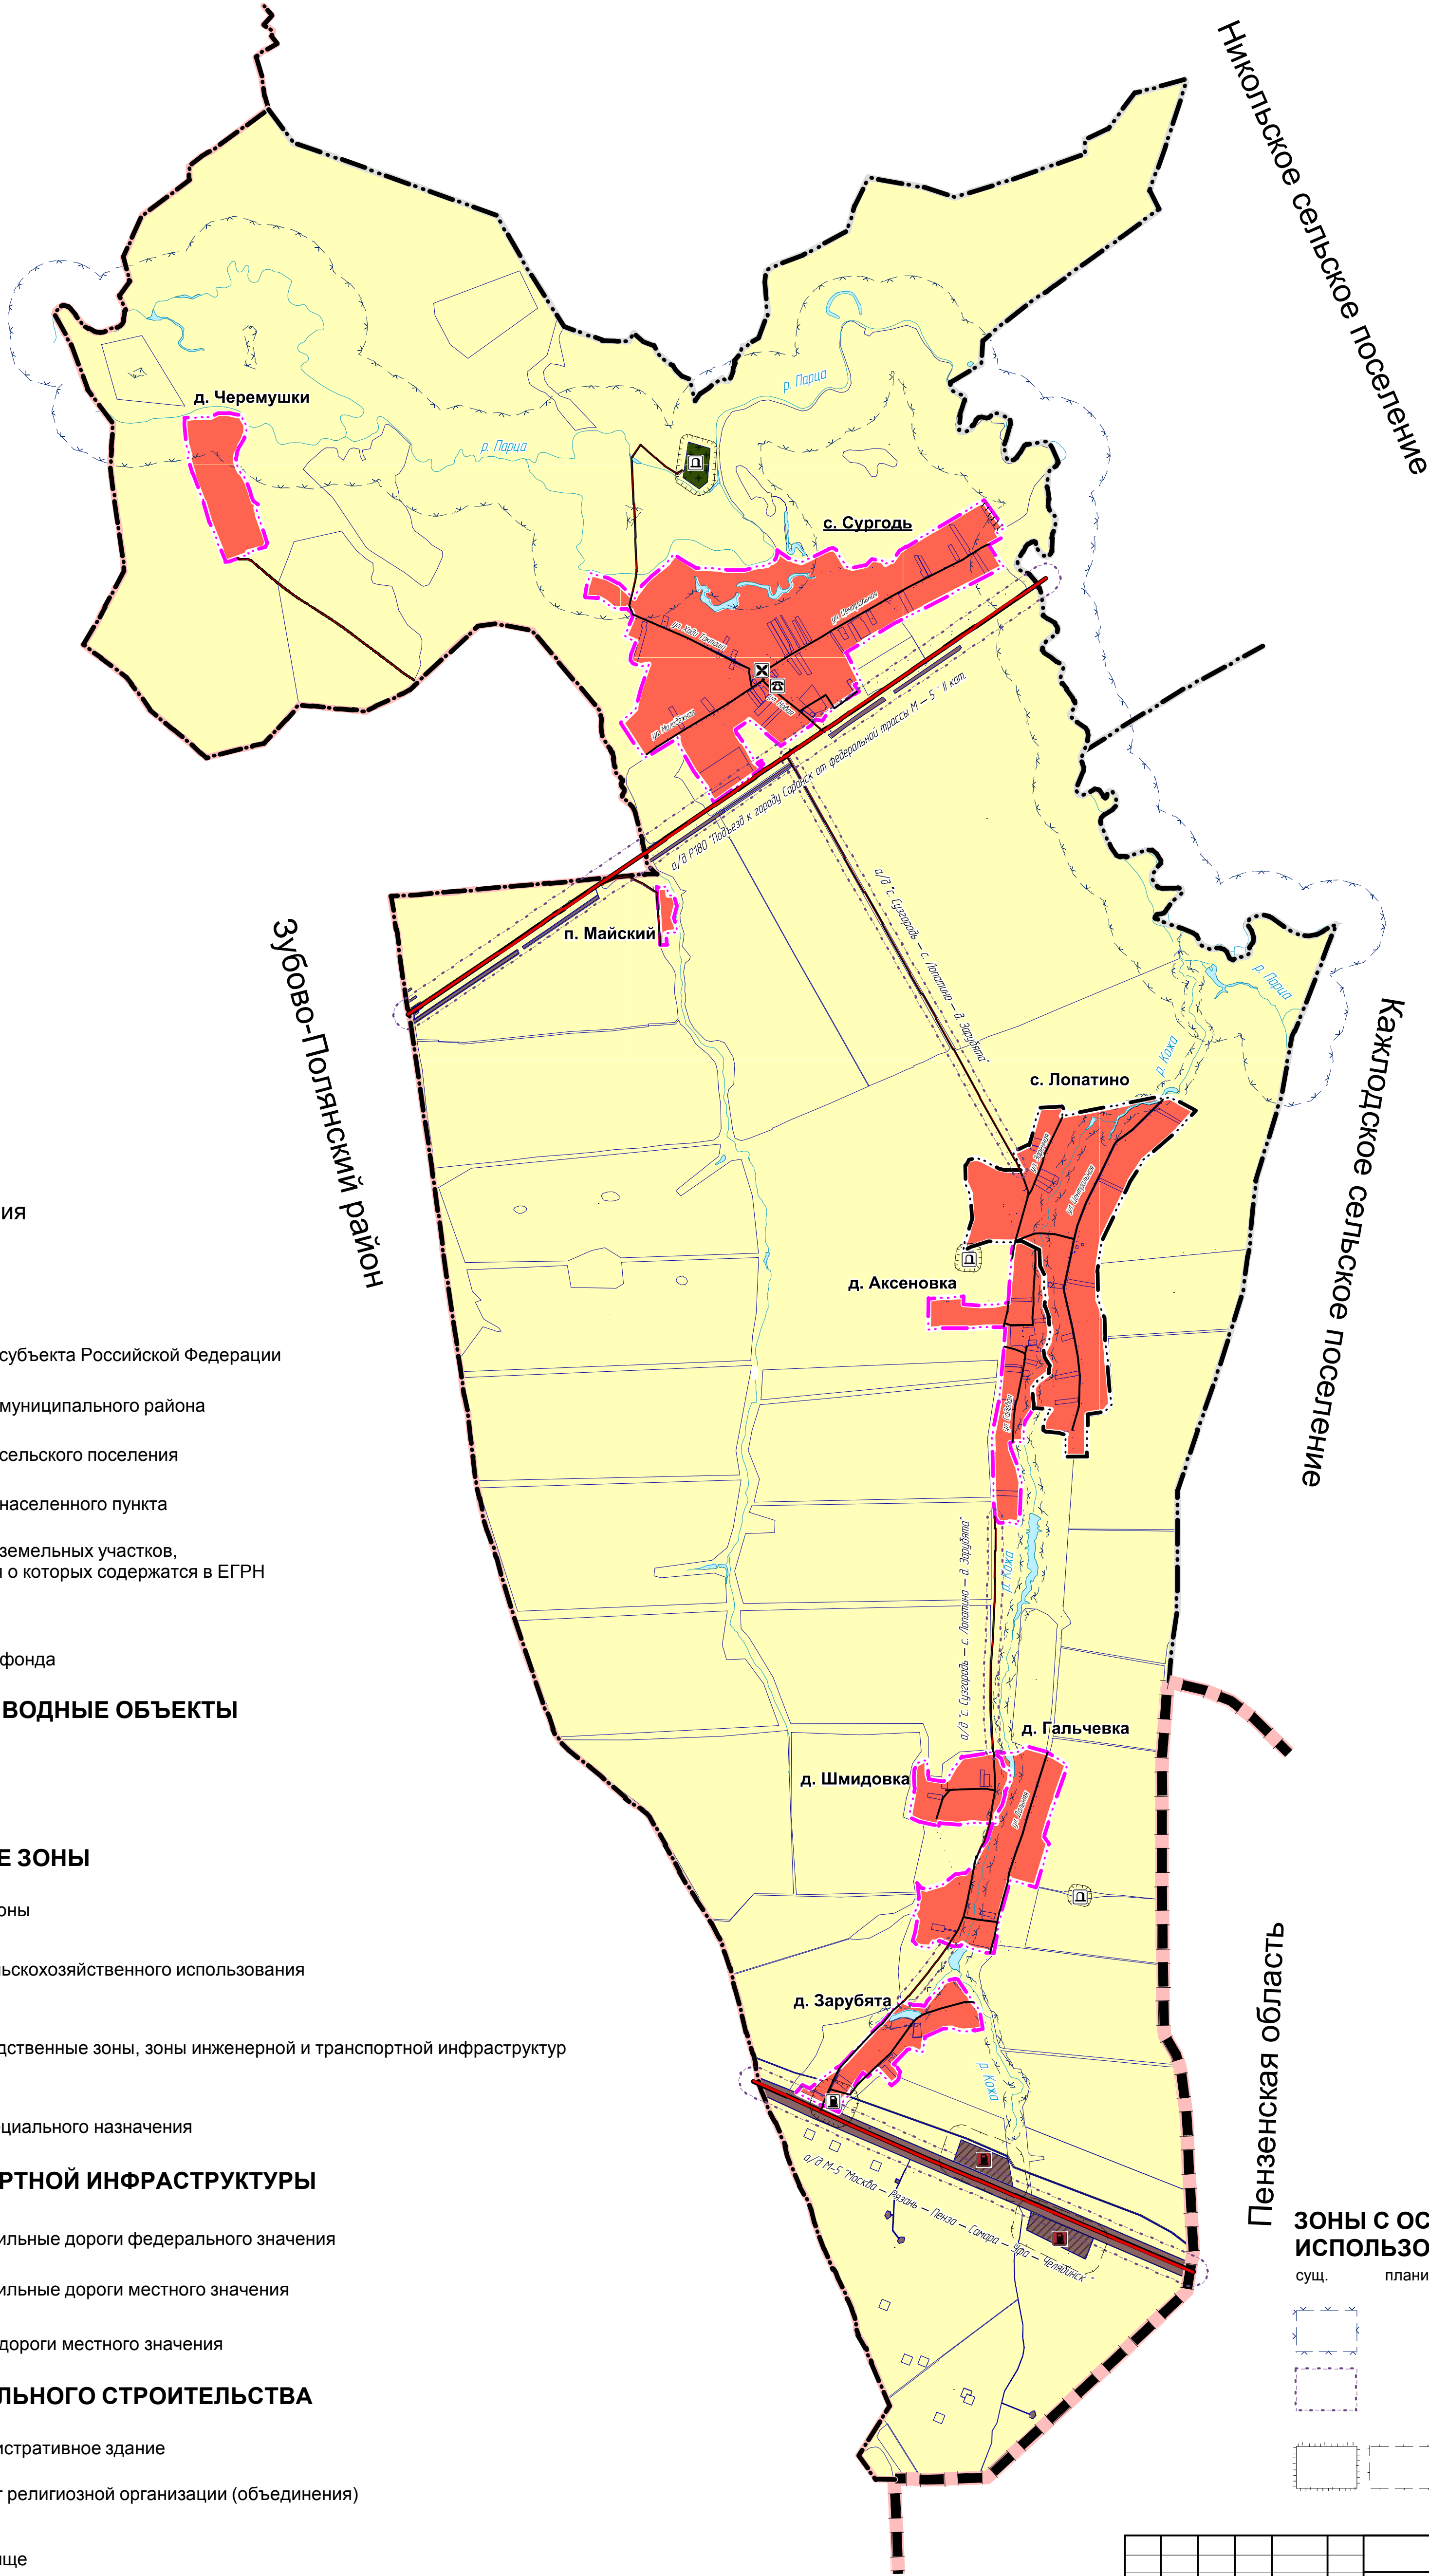


# ГЕНЕРАЛЬНЫЙ ПЛАН

Сургодьского сельского поселения Торбеевского муниципального района Республики Мордовия

Карта планируемого размещения объектов местного значения поселения (М 1:25 000)

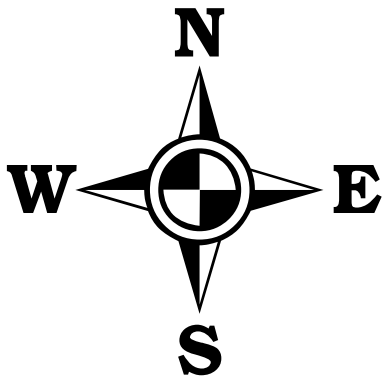

## Условные обозначения

сущ.      планир.

## ГРАНИЦЫ

- Граница субъекта Российской Федерации
- Граница муниципального района
- Граница сельского поселения
- Граница населенного пункта
- Граница земельных участков, сведения о которых содержатся в ЕГРН

## ТЕРРИТОРИИ

водного фонда

## ПОВЕРХНОСТНЫЕ ВОДНЫЕ ОБЪЕКТЫ

- водоем
- водоток

## ФУНКЦИОНАЛЬНЫЕ ЗОНЫ

- Жилые зоны
- Зоны сельскохозяйственного использования
- Производственные зоны, зоны инженерной и транспортной инфраструктур
- Зоны специального назначения

## ОБЪЕКТЫ ТРАНПОРТНОЙ ИНФРАСТРУКТУРЫ

- Автомобильные дороги федерального значения
- Автомобильные дороги местного значения
- Улицы и дороги местного значения

## ОБЪЕКТЫ КАПИТАЛЬНОГО СТРОИТЕЛЬСТВА

- Административное здание
- Объект религиозной организации (объединения)
- Кладбище
- Станция автозаправочная

## Зоны с особыми условиями использования территории

- водоохранная зона
- придорожная полоса
- санитарно-защитная зона предприятий, сооружений и иных объектов

						ГЕНЕРАЛЬНЫЙ ПЛАН Сургодьского сельского поселения Торбеевского муниципального района Республики Мордовия			
Изм.	Кол.	Лист	№ док.	Подпись	Дата	Материалы проекта, подлежащие утверждению	Стадия	Лист	Листов
Директор	Вавилов В.В.					РП	1	5	
ГИП	Кочетков Д.В.								
Г. технолог	Елизарова Я.В.								
Геодизит	Шадунин Е.А.								
Картограф	Ботин Д.А.					Карта планируемого размещения объектов местного значения поселения (М 1:25 000)			
						МП "Кадастр"			