


Согласовано					
Инв. N подл	Подпись и дата	Взам инв N			

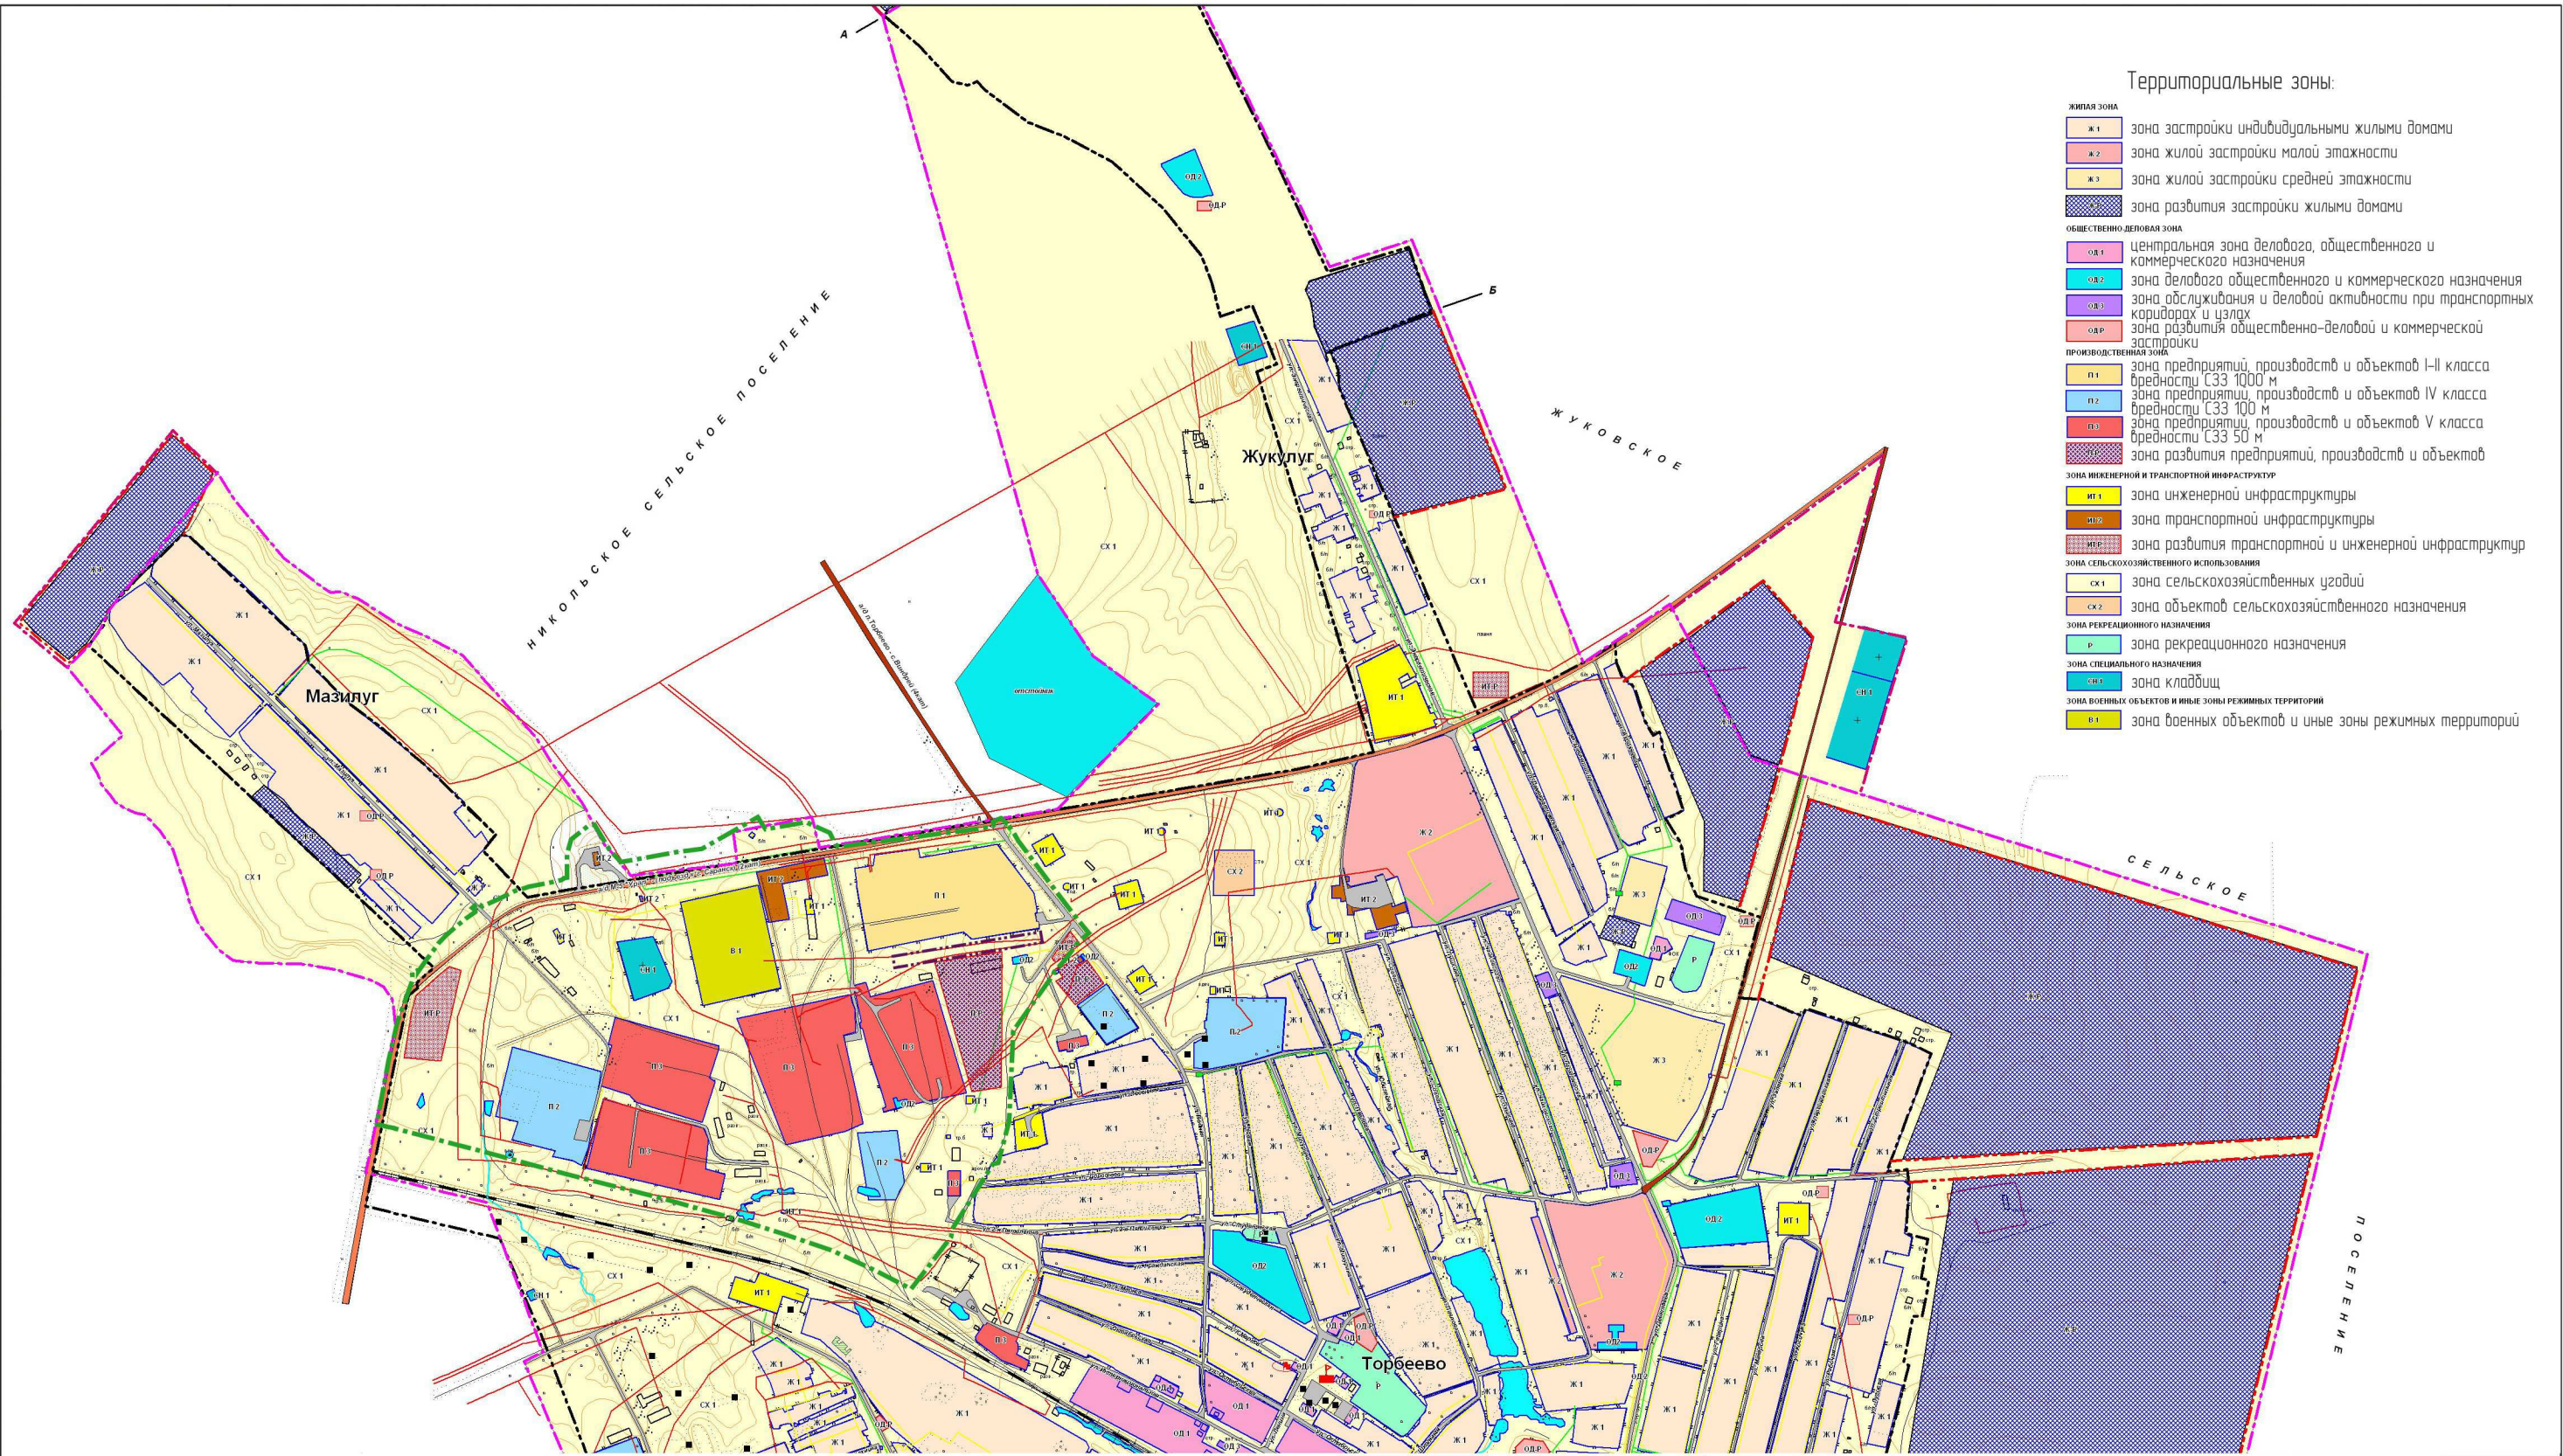

- Территориальные зоны:
- ЖИЛИЩНАЯ ЗОНА**
- Ж 1 зона застройки индивидуальными жилыми домами
  - Ж 2 зона жилой застройки малой этажности
  - Ж 3 зона жилой застройки средней этажности
  - Ж 4 зона развития застройки жилыми домами
- ОБЩЕСТВЕННО-ДЕЛОВАЯ ЗОНА**
- ОД 1 центральная зона делового, общественного и коммерческого назначения
  - ОД 2 зона делового общественного и коммерческого назначения
  - ОД 3 зона обслуживания и деловой активности при транспортных коридорах и узлах
  - ОД Р зона развития общественно-деловой и коммерческой застройки
- ПРОИЗВОДСТВЕННАЯ ЗОНА**
- П 1 зона предприятий, производств и объектов I-II класса вредности СЗЗ 1000 м
  - П 2 зона предприятий, производств и объектов IV класса вредности СЗЗ 100 м
  - П 3 зона предприятий, производств и объектов V класса вредности СЗЗ 50 м
  - П 4 зона развития предприятий, производств и объектов
- ЗОНА ИНЖЕНЕРНОЙ И ТРАНСПОРТНОЙ ИНФРАСТРУКТУРЫ**
- ИТ 1 зона инженерной инфраструктуры
  - ИТ 2 зона транспортной инфраструктуры
  - ИТ Д зона развития транспортной и инженерной инфраструктуры
- ЗОНА СЕЛЬСКОХОЗЯЙСТВЕННОГО ИСПОЛЬЗОВАНИЯ**
- СХ 1 зона сельскохозяйственных угодий
  - СХ 2 зона объектов сельскохозяйственного назначения
- ЗОНА РЕКРЕАЦИОННОГО НАЗНАЧЕНИЯ**
- Р зона рекреационного назначения
- ЗОНА СПЕЦИАЛЬНОГО НАЗНАЧЕНИЯ**
- СП 1 зона кладбищ
  - СП 2 зона военных объектов и иные зоны режимных территорий

Условные обозначения:

- |  |  |                                  |
|--|--|----------------------------------|
| граница городского поселения           | железная дорога                            | граница проектируемой территории |
| граница населенного пункта             | автомобильная дорога федерального значения | элемент планировочной структуры  |
| проектная граница городского поселения | автомобильная дорога районного значения    |                                  |
| проектная граница населенного пункта   | улично-дорожная сеть                       |                                  |
| административный центр района          | линии электропередач                       |                                  |
| административный центр поселения       | газопровод                                 |                                  |
| водные объекты                         | кабель связи                               |                                  |

						Документация по планировке территории (проекта планировки и проекта межевания), предназначенной для строительства линейных объектов: 1) ВЛ-10кВ № 9 ПС 110/10 кВ «Районная» (инв № 000313190) 2) ВЛ-10кВ № 10 ПС 110/10 кВ «Районная» (инв № 000811471)			
Изм.	Кол. уч.	Лист	№ док.	Подпись	Дата				
						Материалы по обоснованию проекта межевания территории	Стадия	Лист	Листов
								1	3
Директор		Яковлев Э.В.				Схема расположения элементов планировочной структуры М 1:5000	ООО «Линия Земли»		
Инженер		Сергейчева Л.П.							