
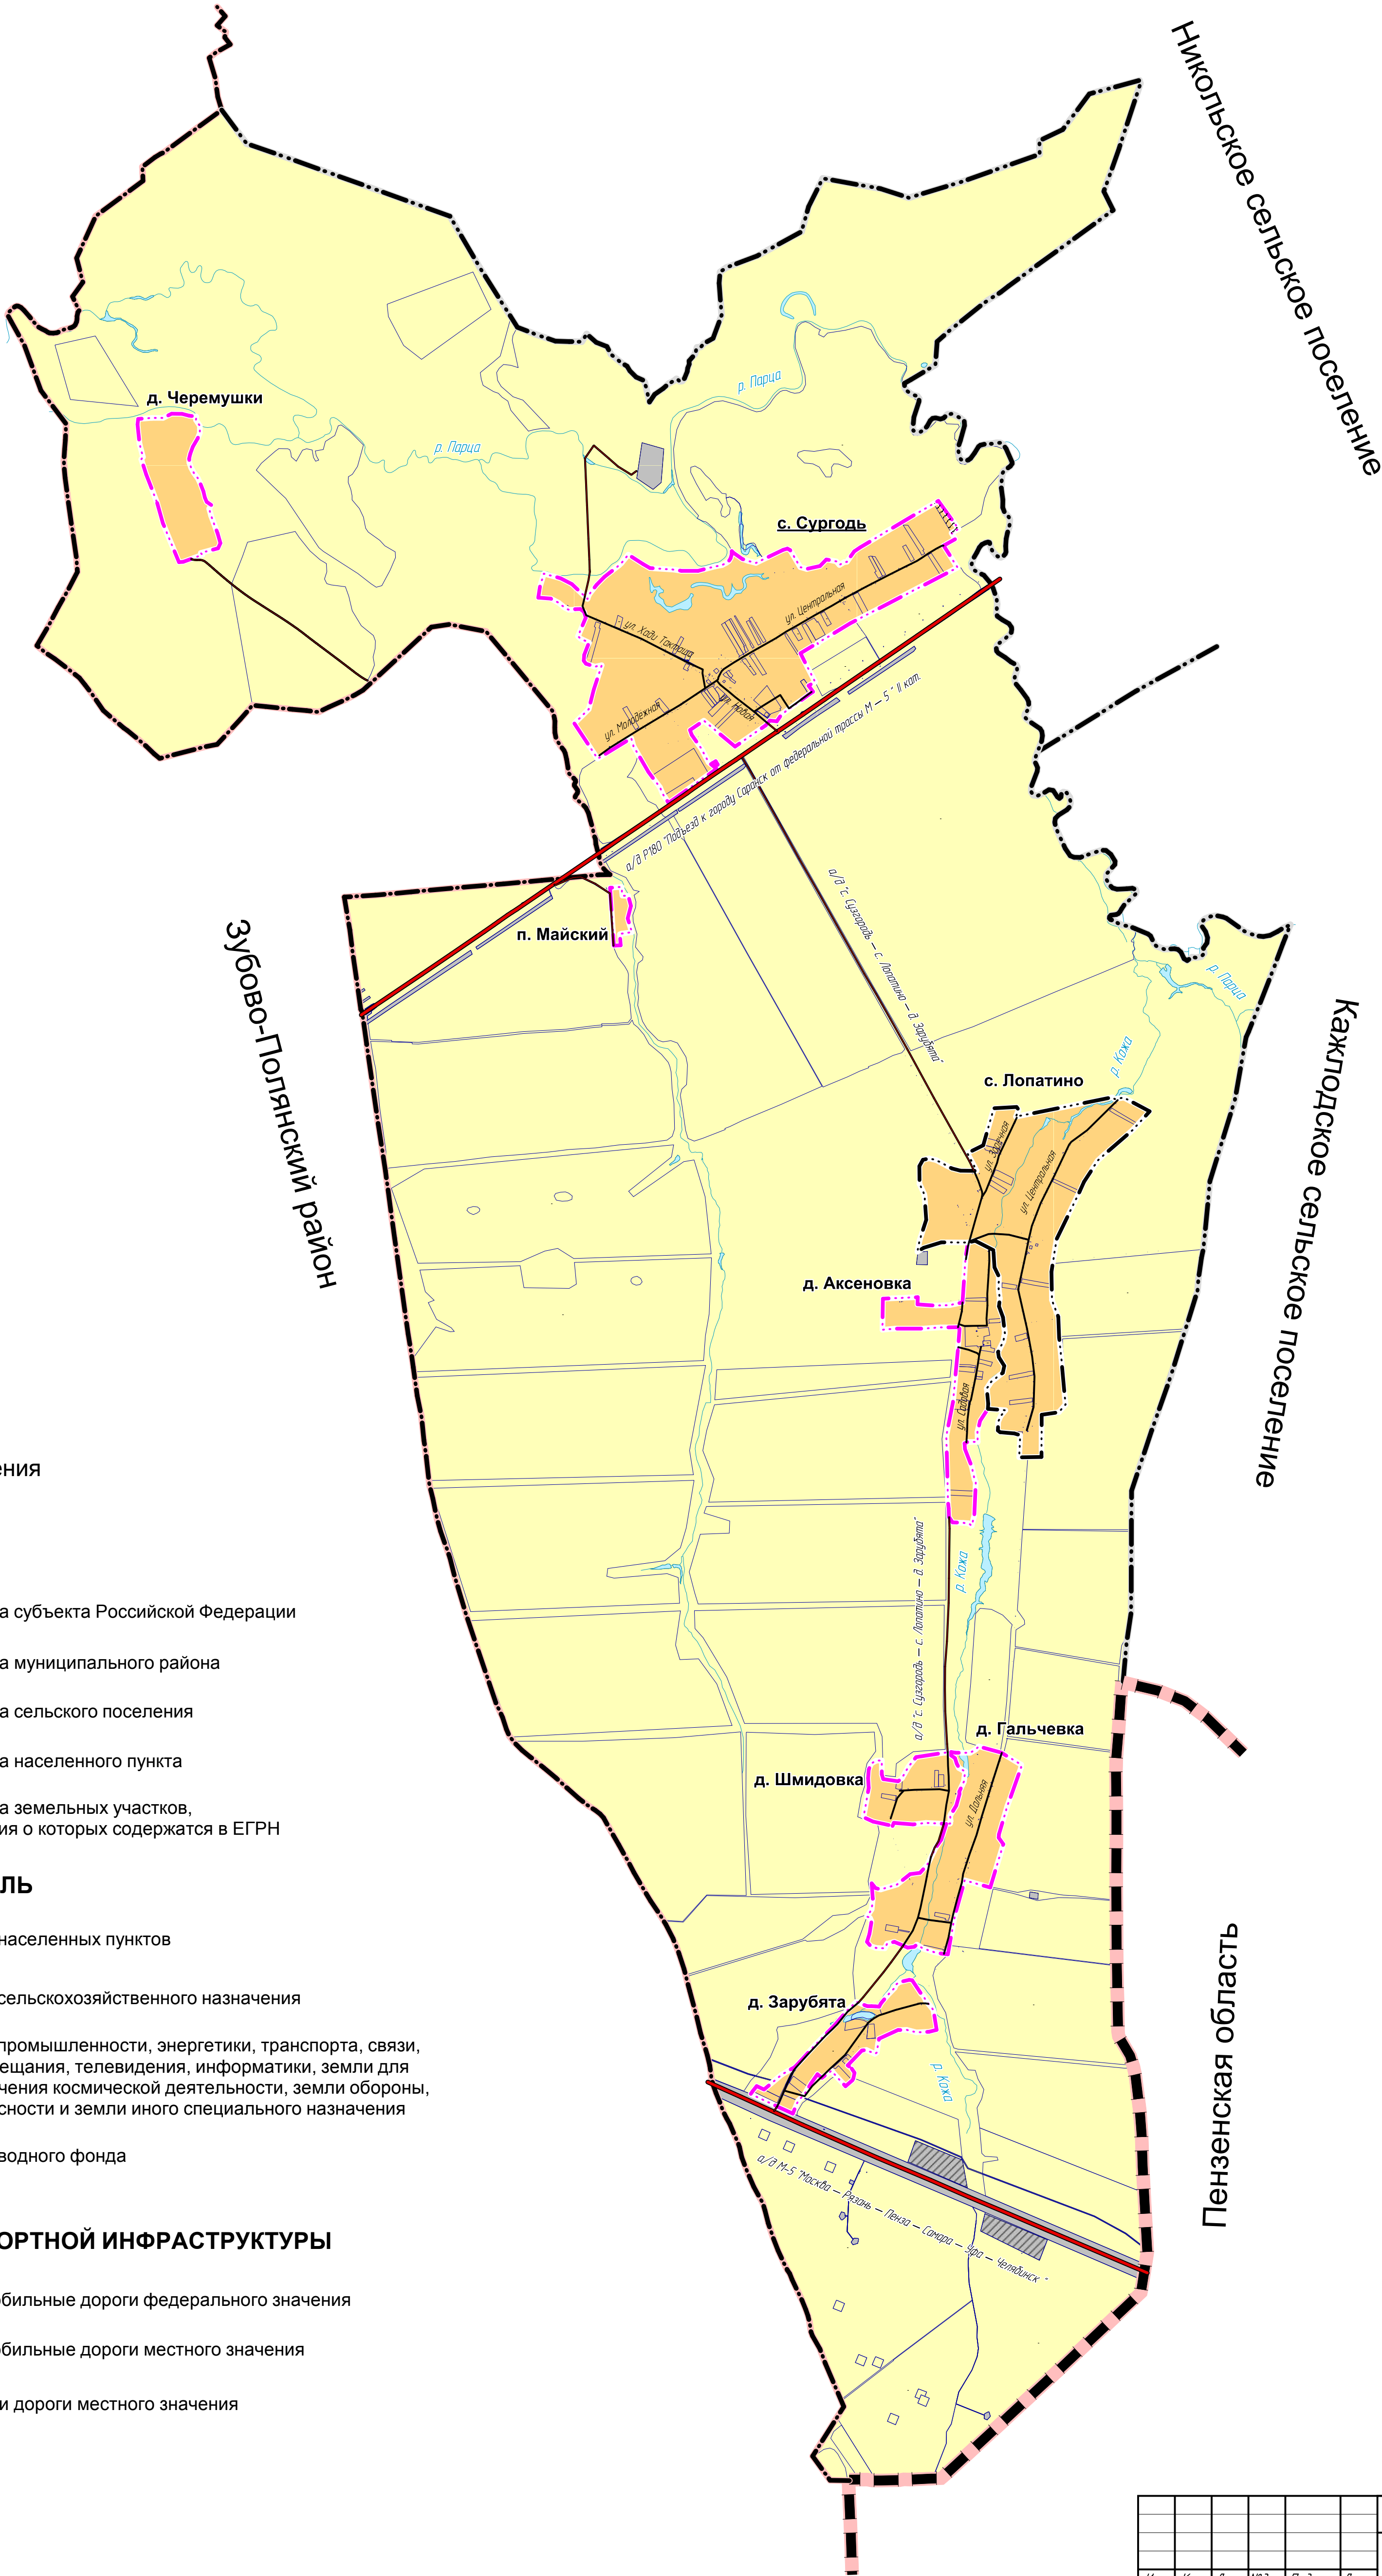


ГЕНЕРАЛЬНЫЙ ПЛАН

Сургодьского сельского поселения Торбеевского муниципального района Республики Мордовия

Карта границ населенных пунктов (М 1:25 000)

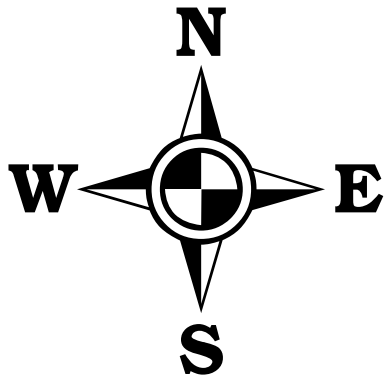

Условные обозначения

сущ. планир.

ГРАНИЦЫ

- Граница субъекта Российской Федерации
- Граница муниципального района
- Граница сельского поселения
- Граница населенного пункта
- Граница земельных участков, сведения о которых содержатся в ЕГРН

КАТЕГОРИИ ЗЕМЕЛЬ

- Земли населенных пунктов
- Земли сельскохозяйственного назначения
- Земли промышленности, энергетики, транспорта, связи, радиовещания, телевидения, информатики, земли для обеспечения космической деятельности, земли обороны, безопасности и земли иного специального назначения
- Земли водного фонда

ОБЪЕКТЫ ТРАНПОРТНОЙ ИНФРАСТРУКТУРЫ

- Автомобильные дороги федерального значения
- Автомобильные дороги местного значения
- Улицы и дороги местного значения

						ГЕНЕРАЛЬНЫЙ ПЛАН Сурьковского сельского поселения Торбеевского муниципального района Республики Мордовия				
Изм.	Кол.	Лист	№ док.	Подпись	Дата	Материалы проекта, подлежащие утверждению		Стадия	Лист	Листов
Директор			Вадиков В.В.					РП	2	5
ГИП			Качетков Д.В.			Карта границ населенных пунктов (М 1:25 000)		МП "Кадастр"		
Г. технолог			Елизарова Я.В.							
Геоделист			Шабунин Е.А.							
Картограф			Батин Д.А.							

Код № подл.	Подпись и дата	Взам. инв. №