ГЕНЕРАЛЬНЫЙ ПЛАН

ДРАКИНСКОГО СЕЛЬСКОГО ПОСЕЛЕНИЯ

ТОРБЕЕВСКОГО МУНИЦИПАЛЬНОГО РАЙОНА РМ

КАРТА ГРАНИЦ НАСЕЛЕННЫХ ПУНКТОВ

М 1:10000

С
З В
Ю

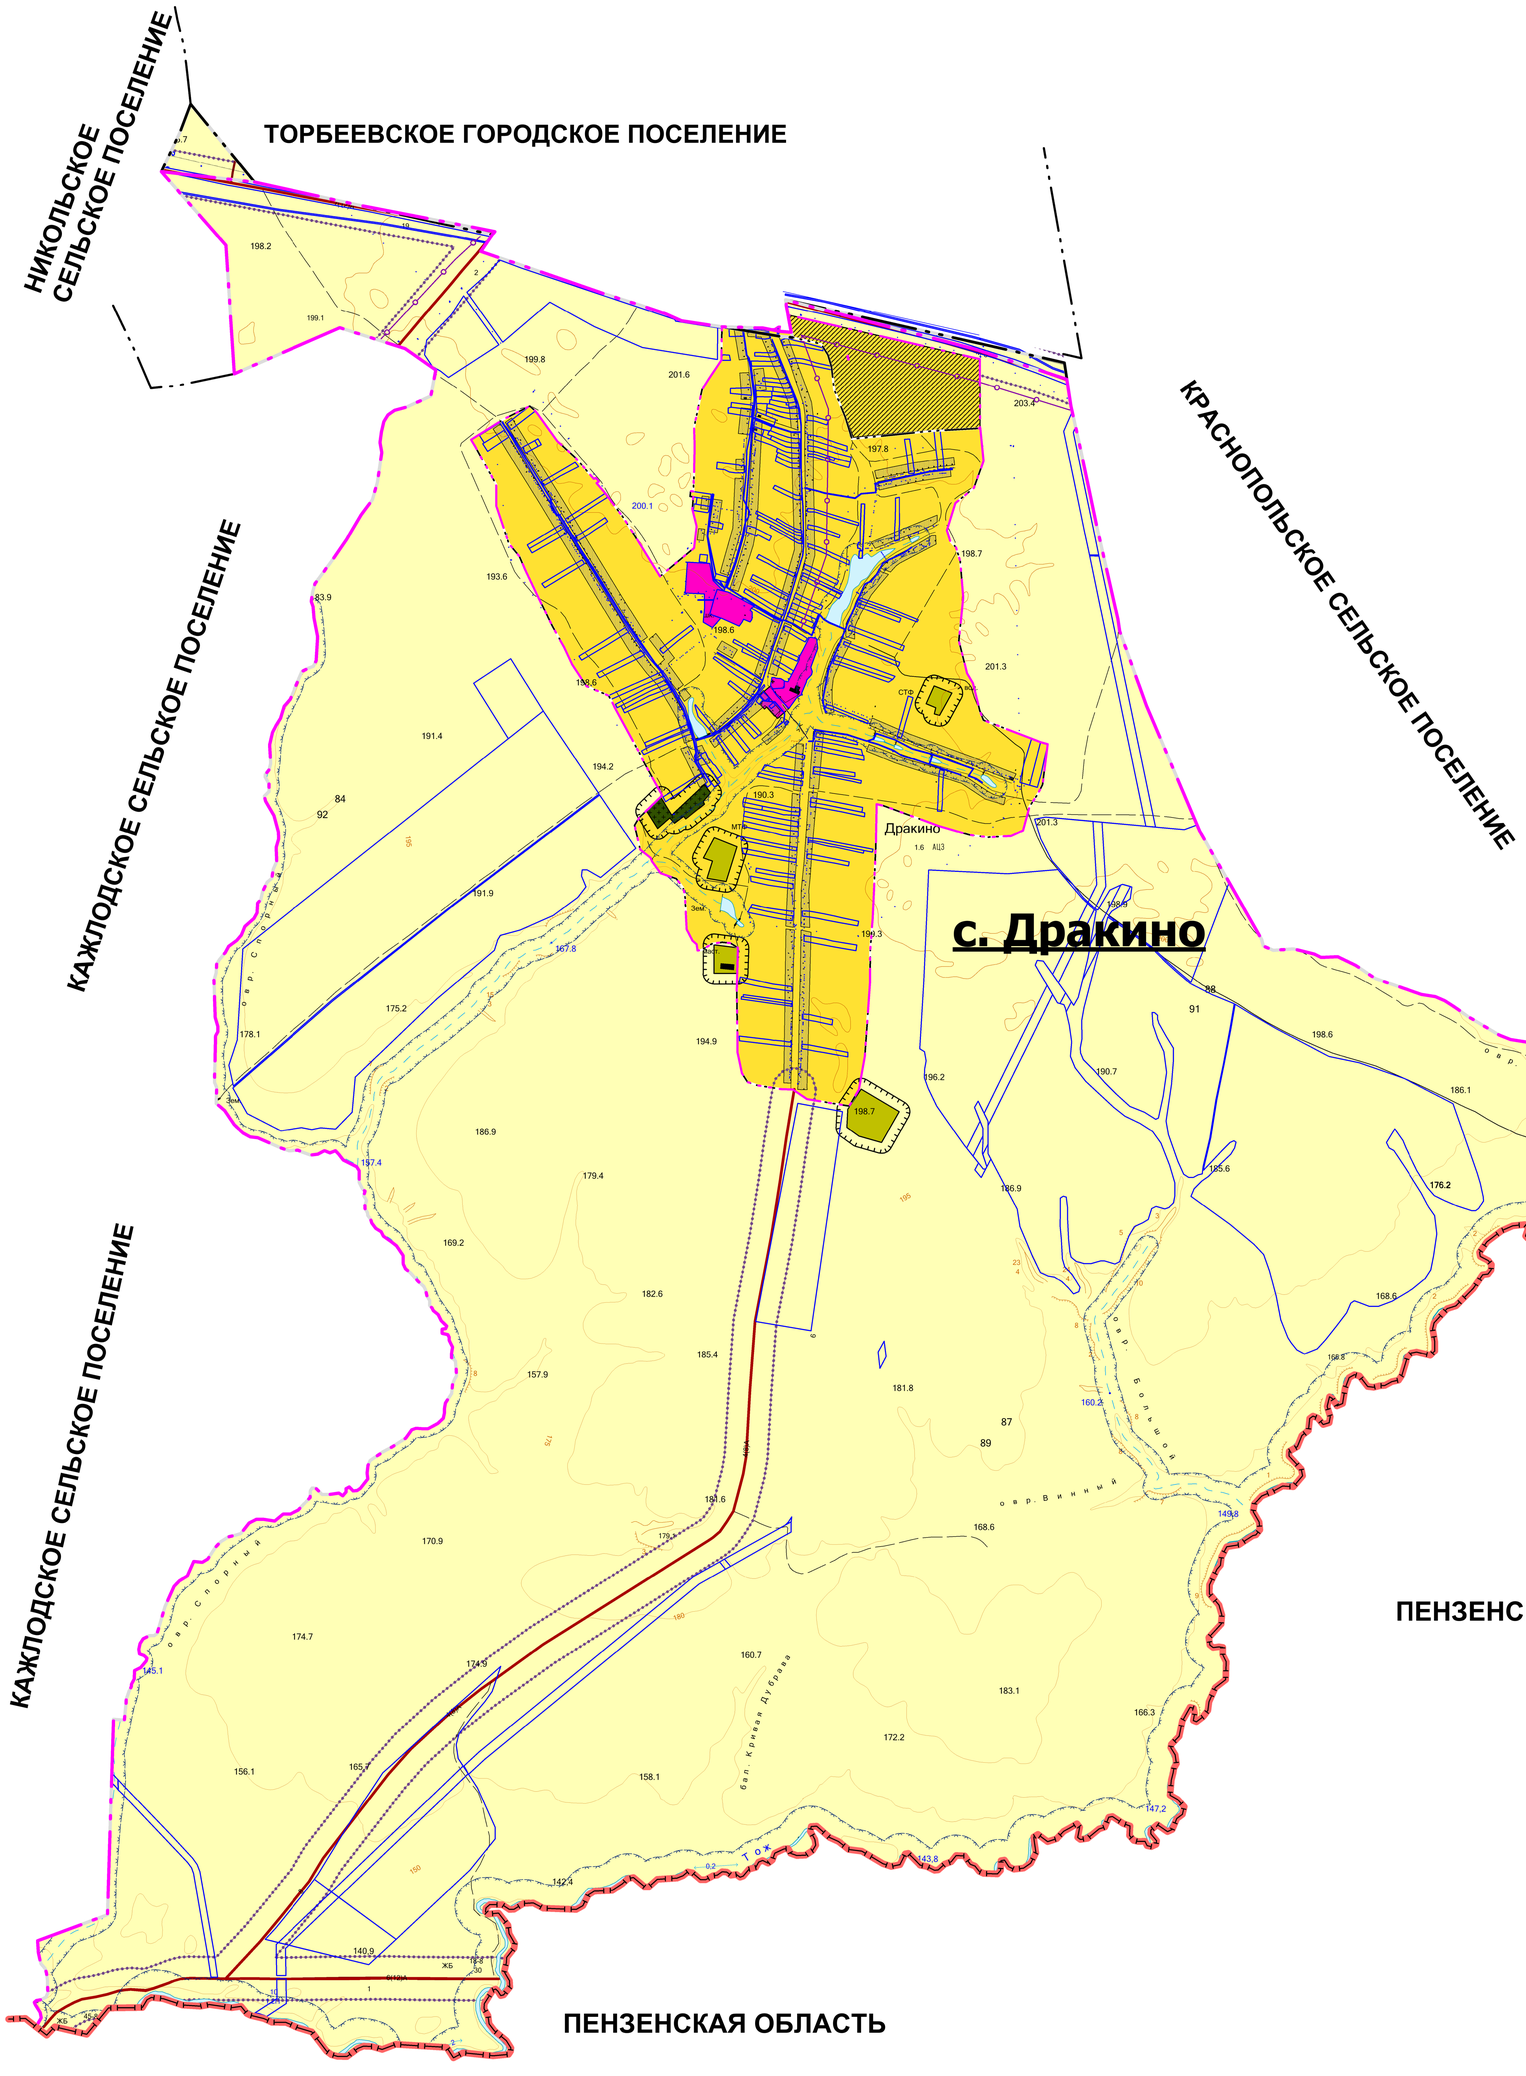

Условные обозначения

СУЩ. ПЛАН. РЕКОНСТР. ЛИКВИД.

Границы

- граница Республики Мордовия
- граница сельского поселения
- граница населенных пунктов
- границы земельных участков

Населенные пункты

с. Дракино — административный центр поселения

Зоны и объекты с особыми условиями использования территории

- санитарно-защитная зона
- придорожная полоса
- охранная зона инженерных коммуникаций
- первый пояс зоны санитарной охраны источника водоснабжения
- водоохранная зона

Транспортная инфраструктура

автомобильные дороги

- автомобильные дороги местного значения

Функциональные зоны

- зона застройки индивидуальными жилыми домами
- общественно-деловые зоны
- зона сельскохозяйственных угодий
- производственная зона сельскохозяйственных предприятий
- зона кладбищ

Поверхностные водные объекты

- водоем
- водоток

Согласовано

Инв. № подл. | Подп. и дата | Взам. инв. №

Изм.	Кол.	Лист	№ док.	Подпись	Дата

Заказчик: Администрация Дракинского сельского поселения Торбеевского муниципального района РМ

Генеральный план Дракинского сельского поселения поселения Торбеевского муниципального района РМ

Стадия	Лист	Листов
РП	3	5

КАРТА ГРАНИЦ НАСЕЛЕННЫХ ПУНКТОВ
М 1:10000

ОБЩЕСТВО С ОГРАНИЧЕННОЙ ОТВЕТСТВЕННОСТЬЮ
Гипроземс