


РАЗДЕЛ II. КАРТЫ ГРАДОСТРОИТЕЛЬНОГО ЗОНИРОВАНИЯ. КАРТЫ ЗОН С ОСОБЫМИ УСЛОВИЯМИ ИСПОЛЬЗОВАНИЯ ЧАСТИ ТЕРРИТОРИИ

Статья 63. Карта границ зон с особыми условиями использования территории поселения (М 1:25 000)

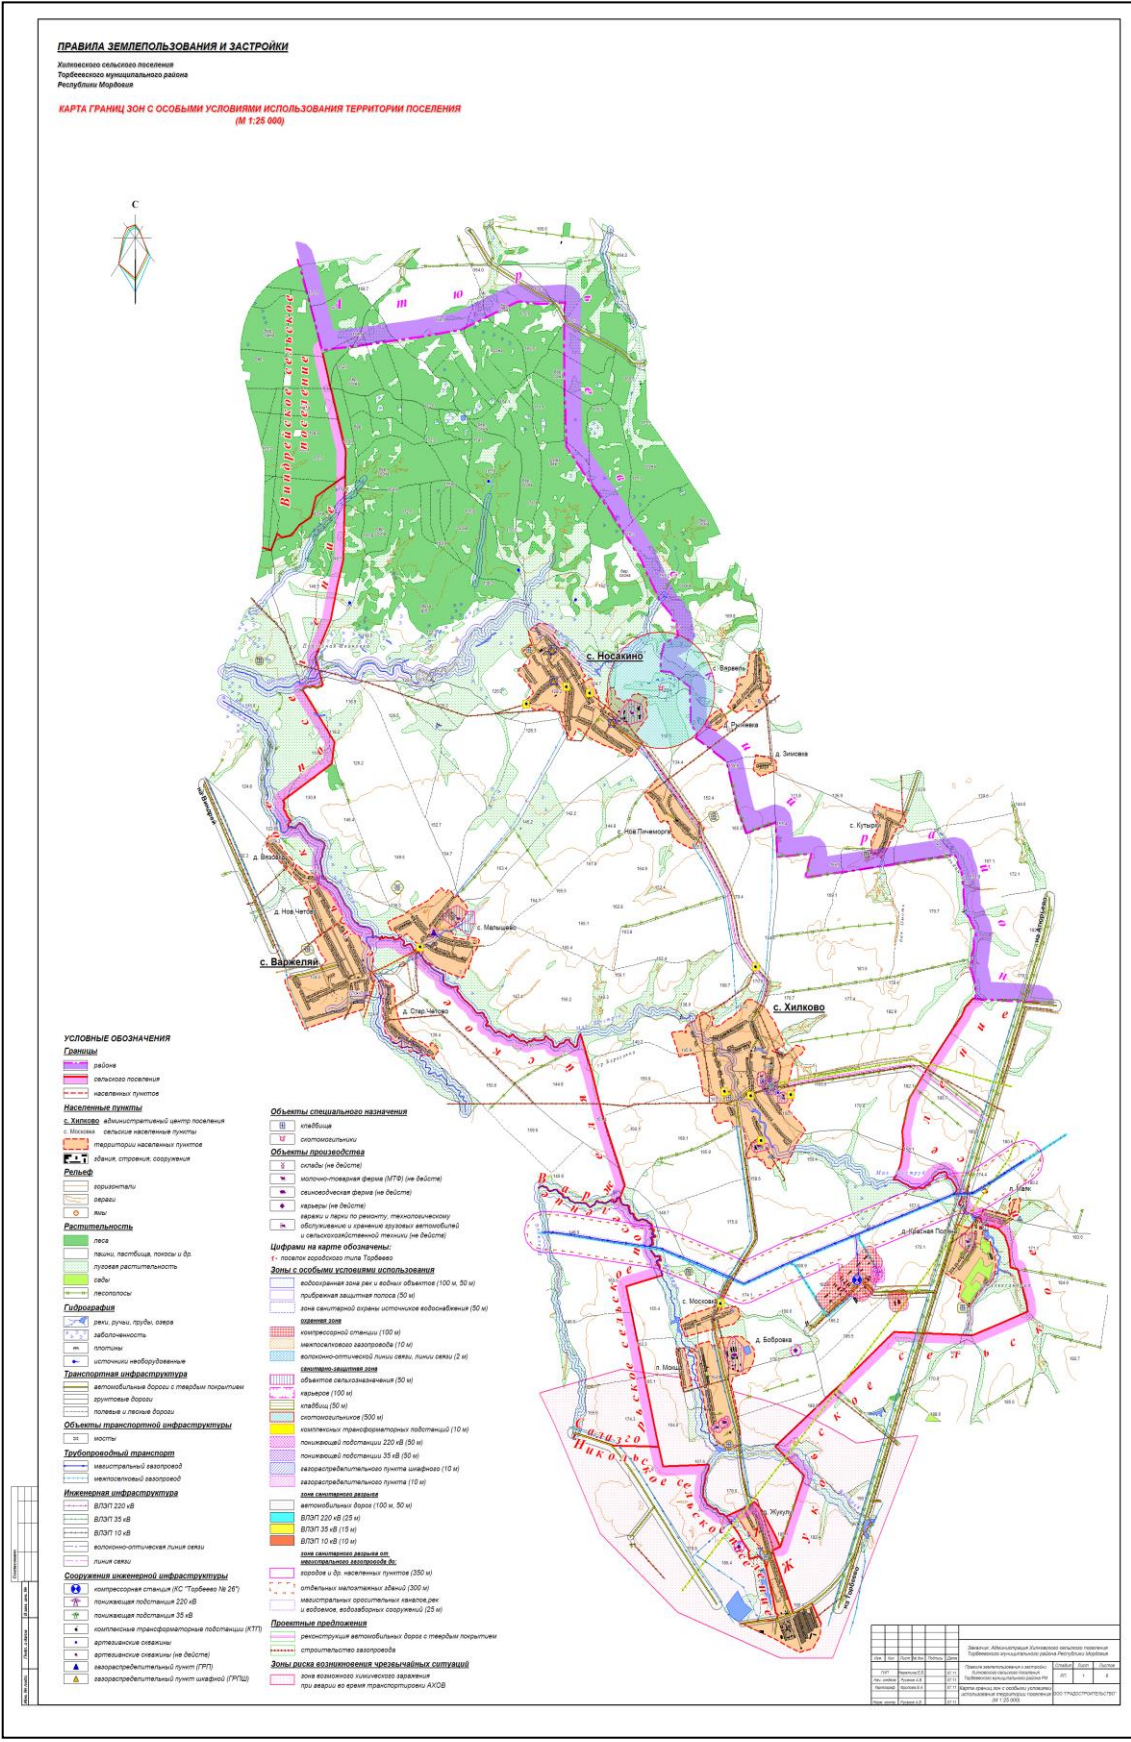


Взам. инв. №

Подп. и дата

Инв. №

Статья 66. Карта градостроительного зонирования территории с. Хилково (М 1:2 000)

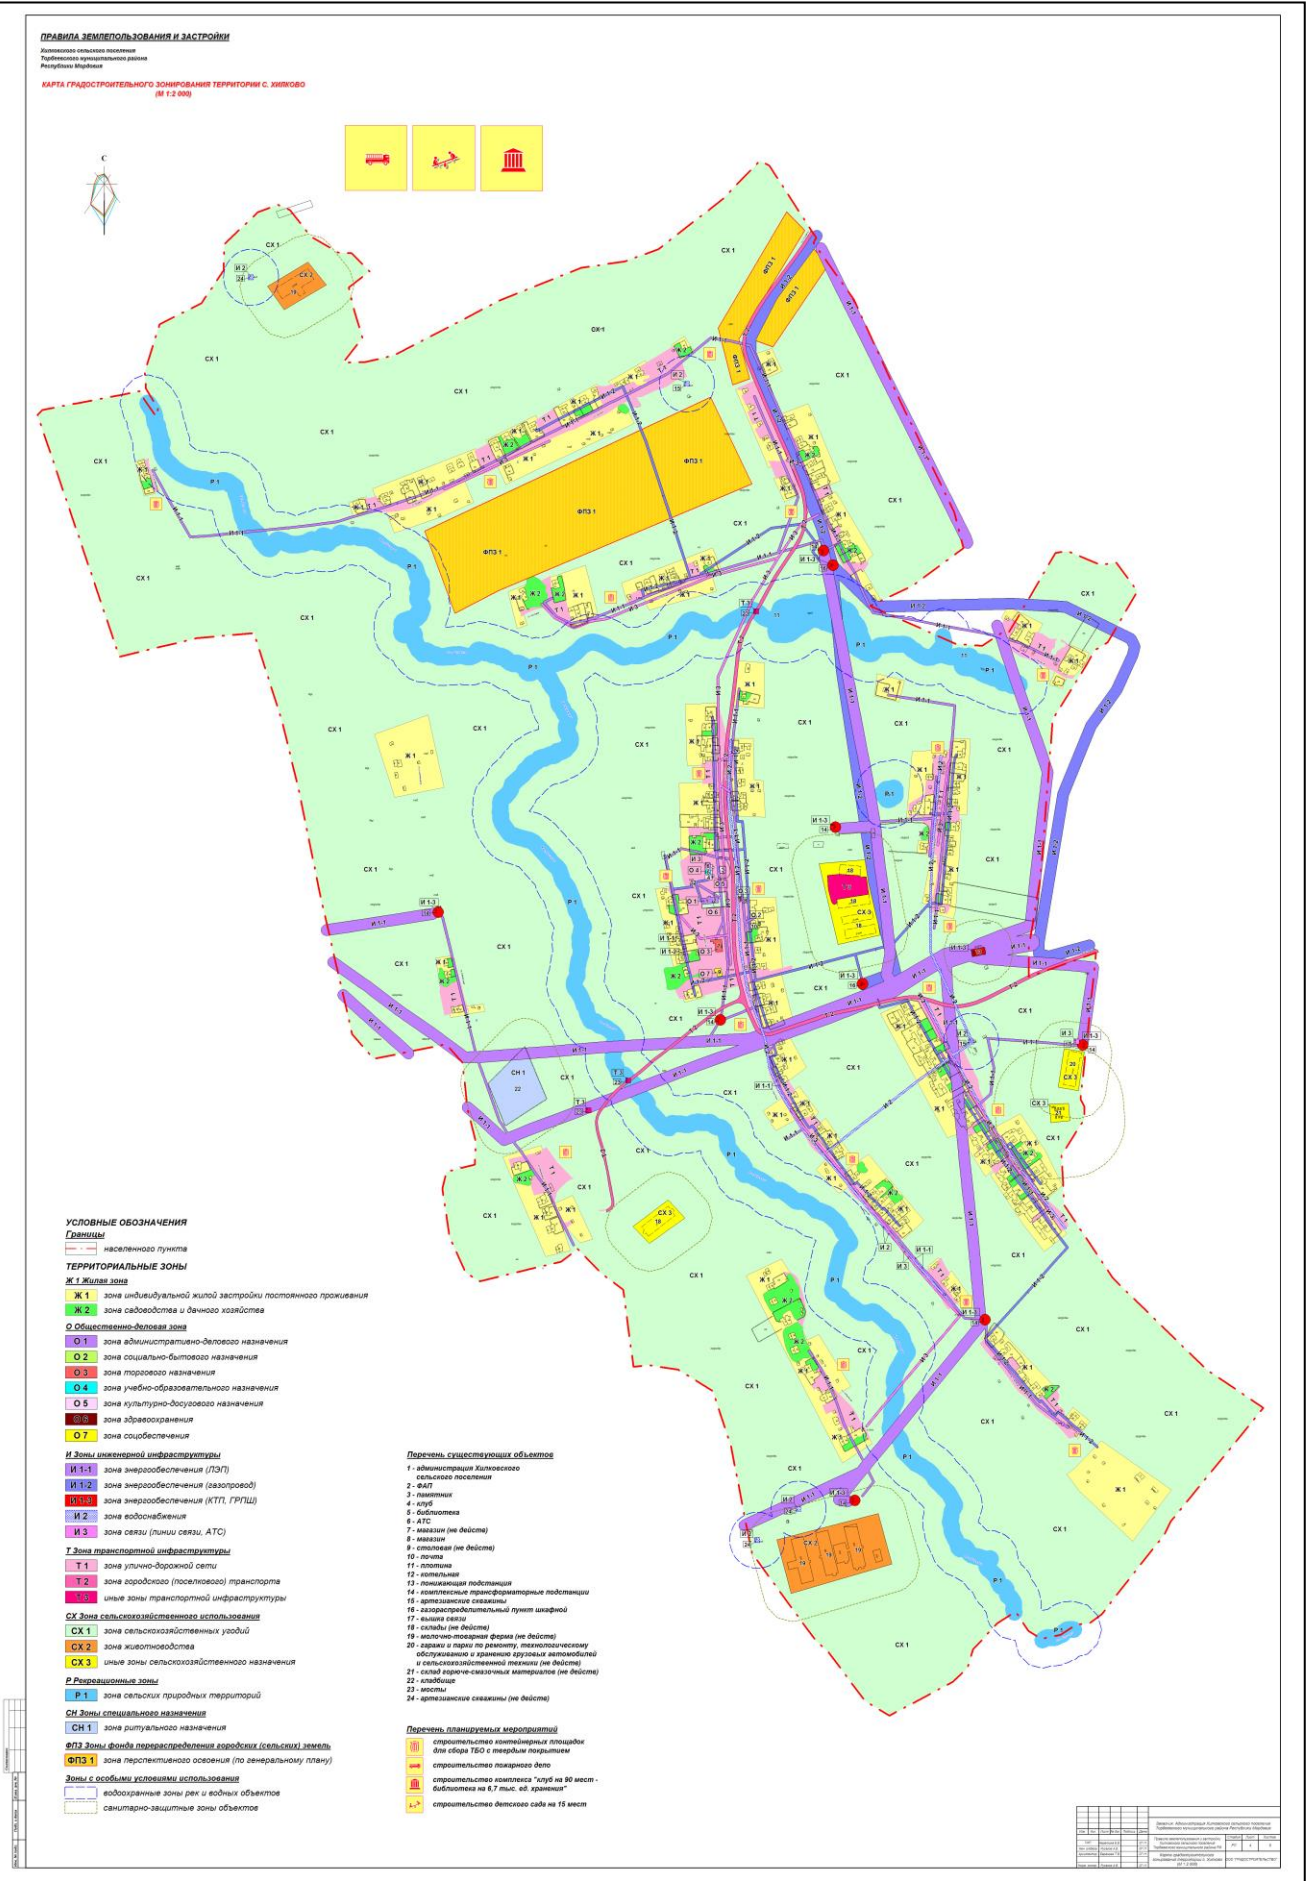

[illegible]

Инв. №	Подп. и дата	Взам. инв. №

Статья 68. Карта градостроительного зонирования территории с. Носакино (М 1:2 000)



Инв. №	Подп. и дата	Взам. инв. №
--------	--------------	--------------

Подп. и дата

ИИВ. №

Изм.	Кол.у	Лист	№	Подпись	Дата

MK-10-ПЗЗ

Лист

80