

Дизайн-проект


Благоустройства дворовой территории по адресу:

Республика Мордовия, Торбеевский район, рп Торбеево, ул. Мкр 2ой, д.2, д.4.




Согласовано:

представитель(ли) жилого дома

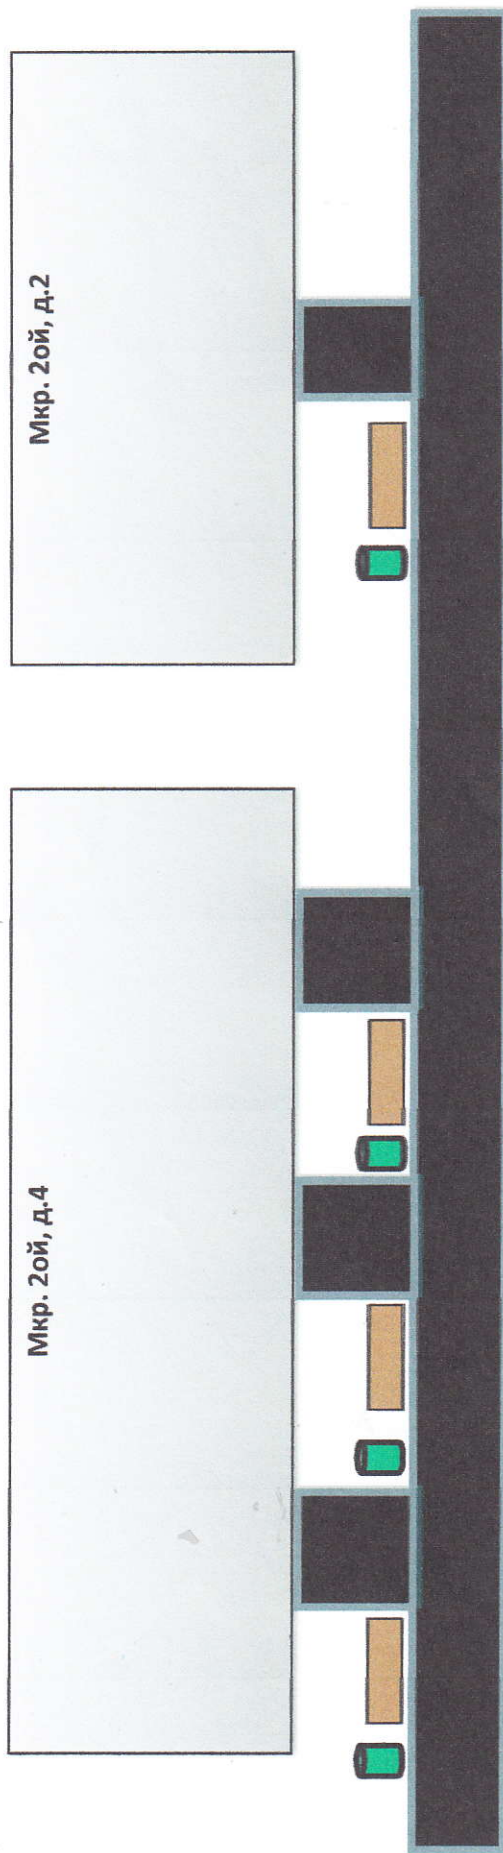Лилина Л.Р.
Директор РП Торбеево



Виды работ:

- установка урн для мусора - 
- установка скамеек - 
- устройство тротуаров - 

Дизайн-проект


Благоустройства дворовой территории по адресу:

Республика Мордовия, Торбеевский район, рп Торбеево, ул. Мкр 2ой, д.6, д.8, д.19,

Согласовано:

представитель(ли) жилого дома

Савина Л.Н. Фед
Кочнова В.В. пр

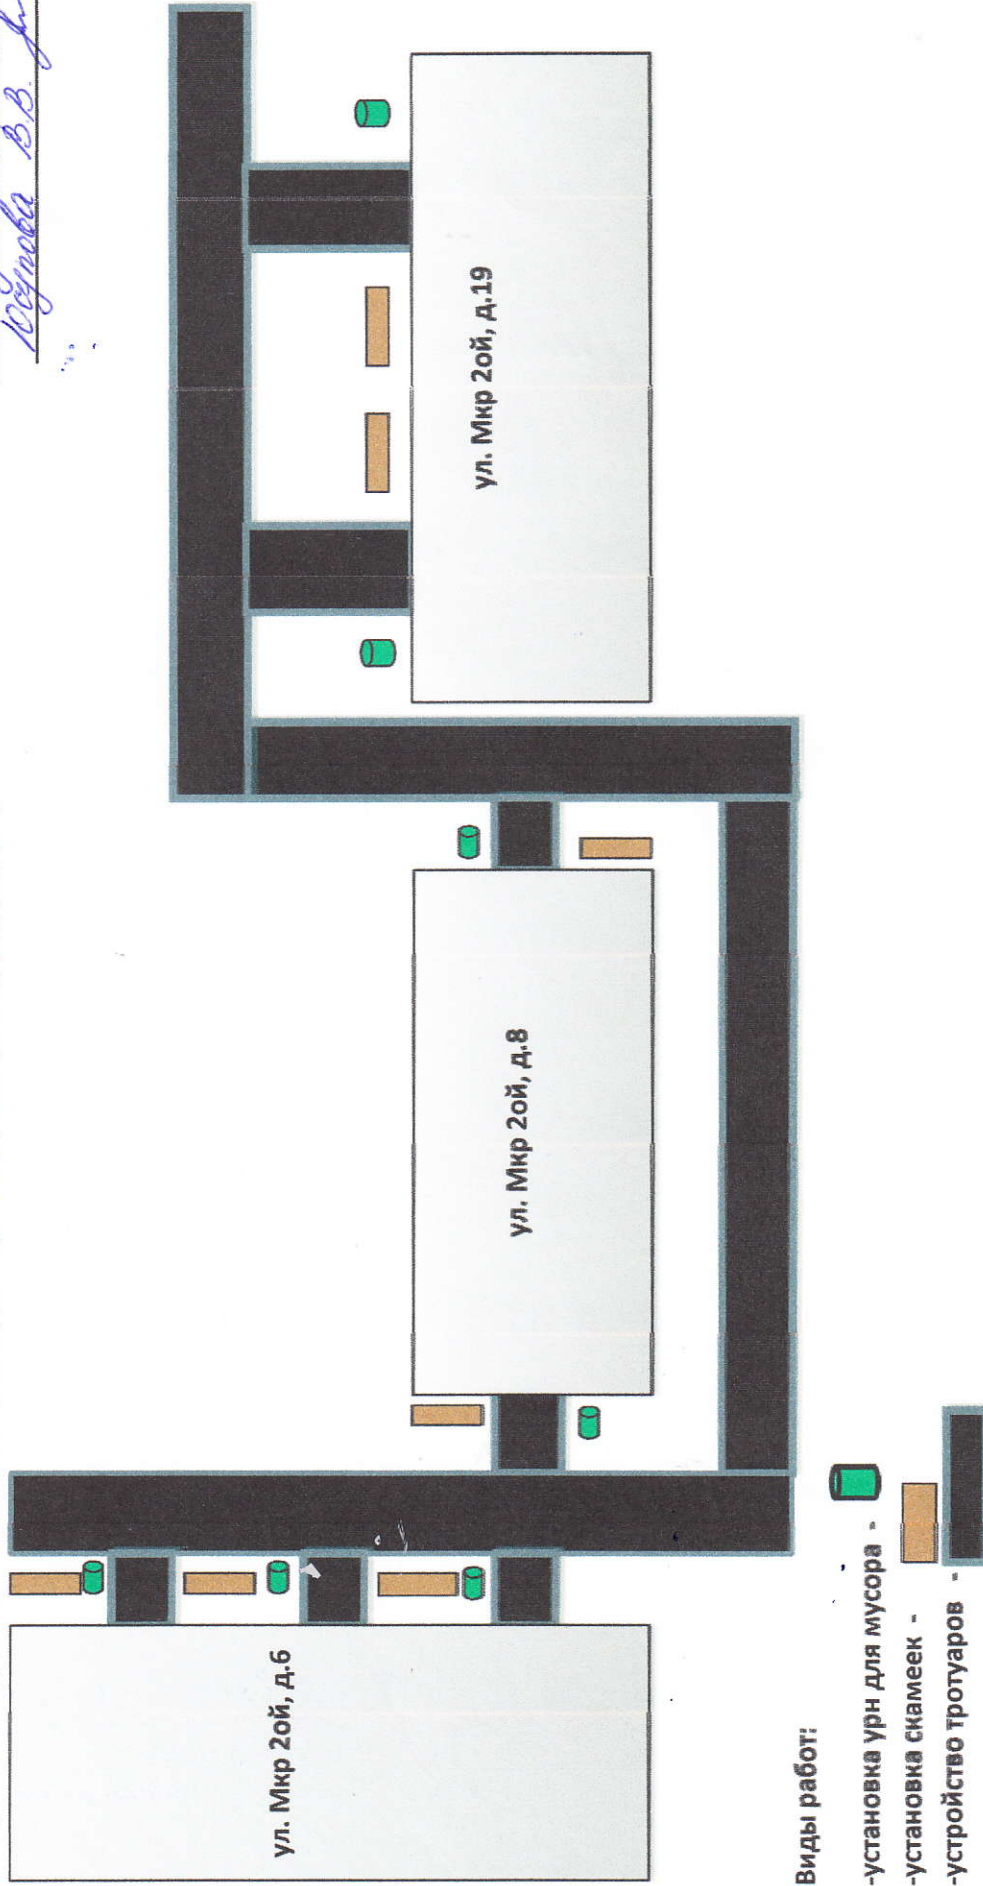

Дизайн-проект

Благоустройства дворовой территории по адресу:

Республика Мордовия, Торбеевский район, рп Торбеево, ул. Мкр 2ой, д.18




Согласовано:

представитель(ли) жилого дома

Судина Т.Н. Витиц
Самарина Н.Р. Кошар



Виды работ:

- установка урн для мусора- 
- установка скамеек - 
- устройство тротуаров - 

Дизайн-проект


Благоустройства дворовой территории по адресу:

Республика Мордовия, Торбеевский район, рп Торбеево, ул. Мкр 2ой, д.22, д.24




Согласовано:

представитель(ли) жилого дома

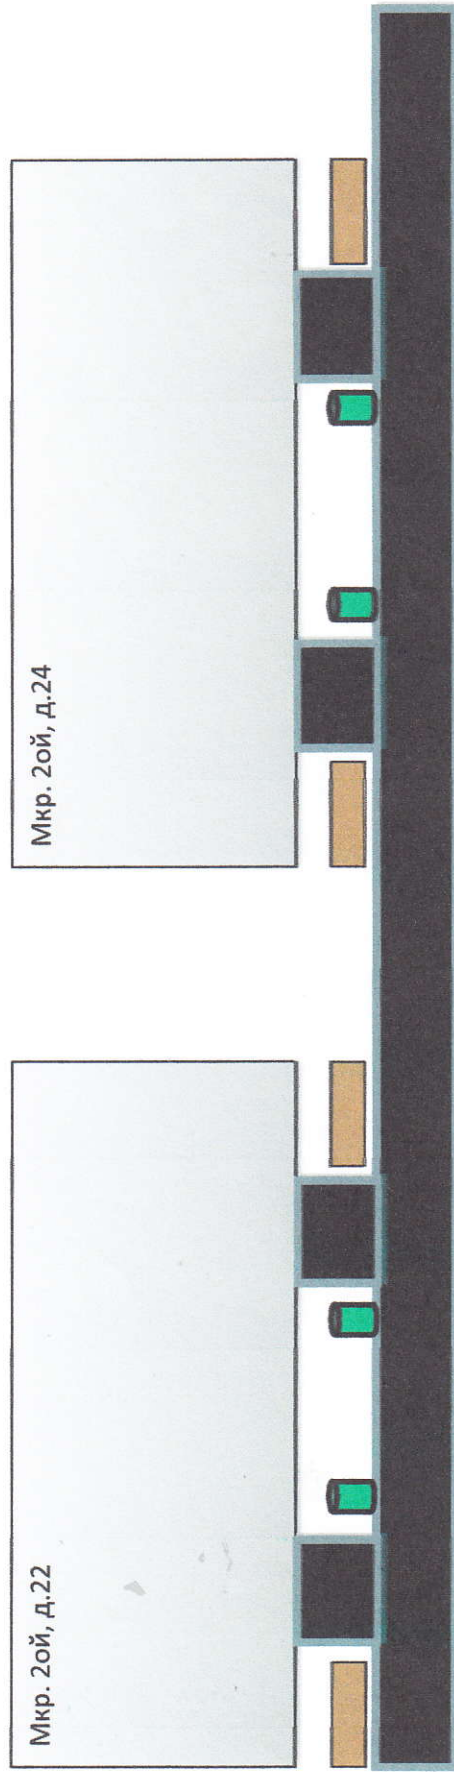Матвеева С.П. 17.05.2025
Бурова С.С. 17.05.2025



Виды работ:

- установка урн для мусора - 
- установка скамеек - 
- устройство тротуаров - 

Дизайн-проект




Благоустройства дворовой территории по адресу:

Республика Мордовия, Торбеевский район, рп Торбеево, ул. Ленина, д.4, д.6




Согласовано:

представитель(ли) жилого дома

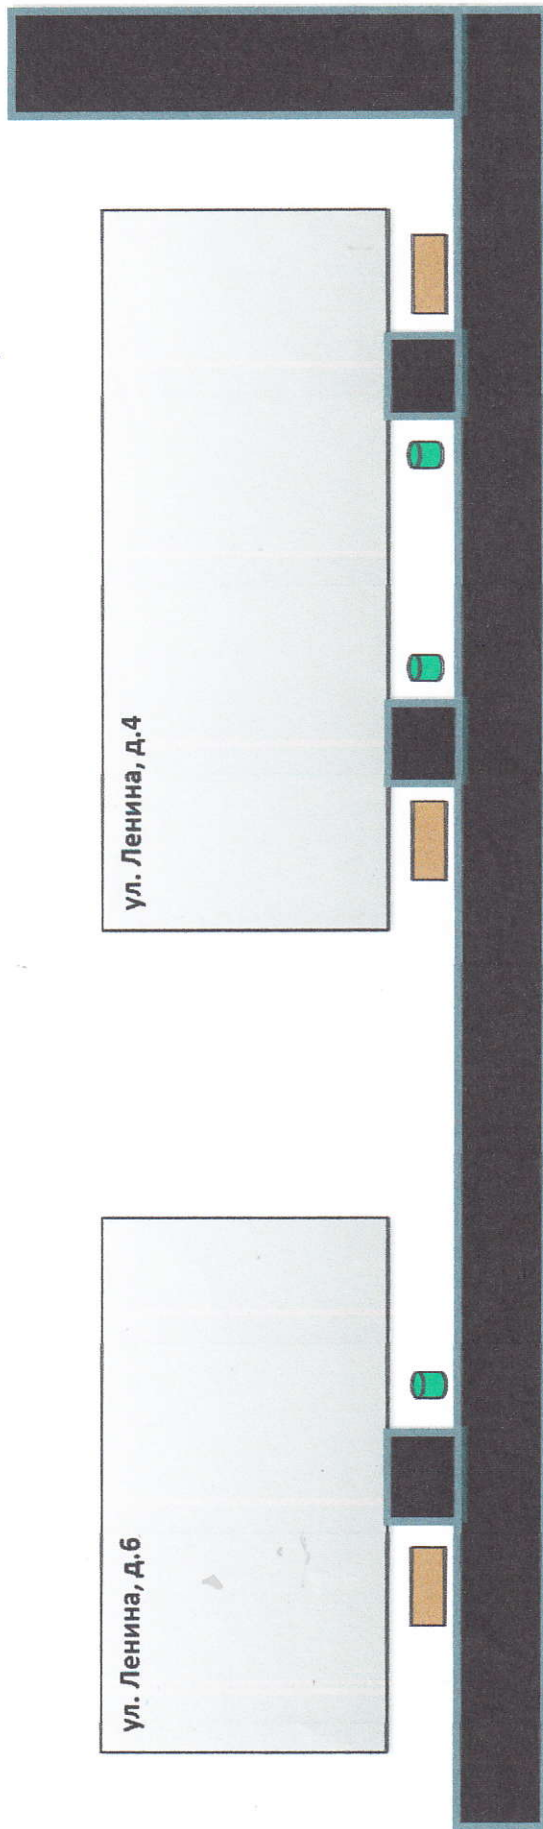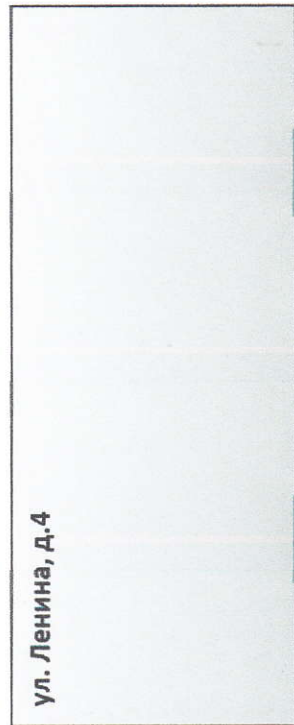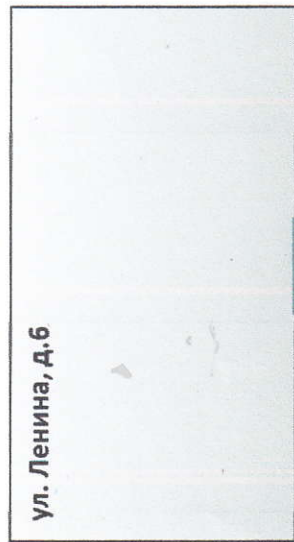Пурмаев А.Н. Сидя
Александр Р.М. Сидя



Виды работ:

- установка урн для мусора - 
- установка скамеек - 
- устройство тротуаров - 

Дизайн-проект


Благоустройства дворовой территории по адресу:

Республика Мордовия, Торбеевский район, рп Торбеево, ул. Мкр 2ой, д.12

Согласовано:

представитель(ли) жилого дома

Дядева В.А. 17.07.2017
Дядина В.В. 17.07.2017
Крайнова Т.А. 17.07.2017

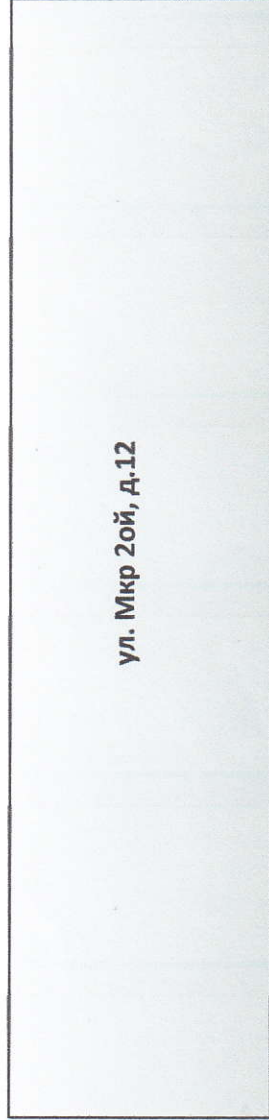

ул. Мкр 2ой, д.12



Виды работ:




-установка урн для мусора-




-установка скамеек -


ВИДЫ РАБОТ:

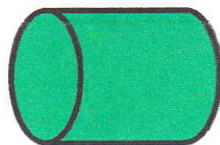

Установка урн для мусора.

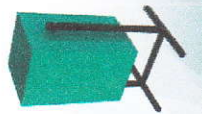


Установка скамеек.

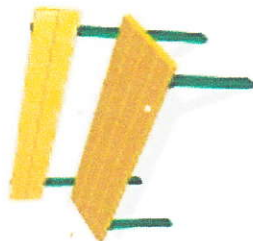

Строительство тротуаров:
устройство подстилающих
слоев и оснований из щебня и
песка, устройство покрытия из
асфальтобетонных смесей,
бордюров.




ВИДЫ РАБОТ:

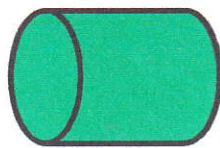

Установка урн для мусора.



Установка скамеек.

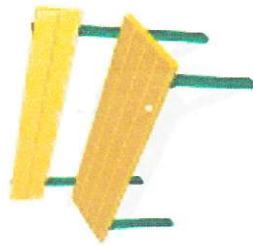

Строительство тротуаров:
устройство подстилающих
слоев и оснований из щебня и
песка, устройство покрытия из
асфальтобетонных смесей,
бордюров.

