


Согласовано

Взам инв N

Подпись и дата

Инв. N подл

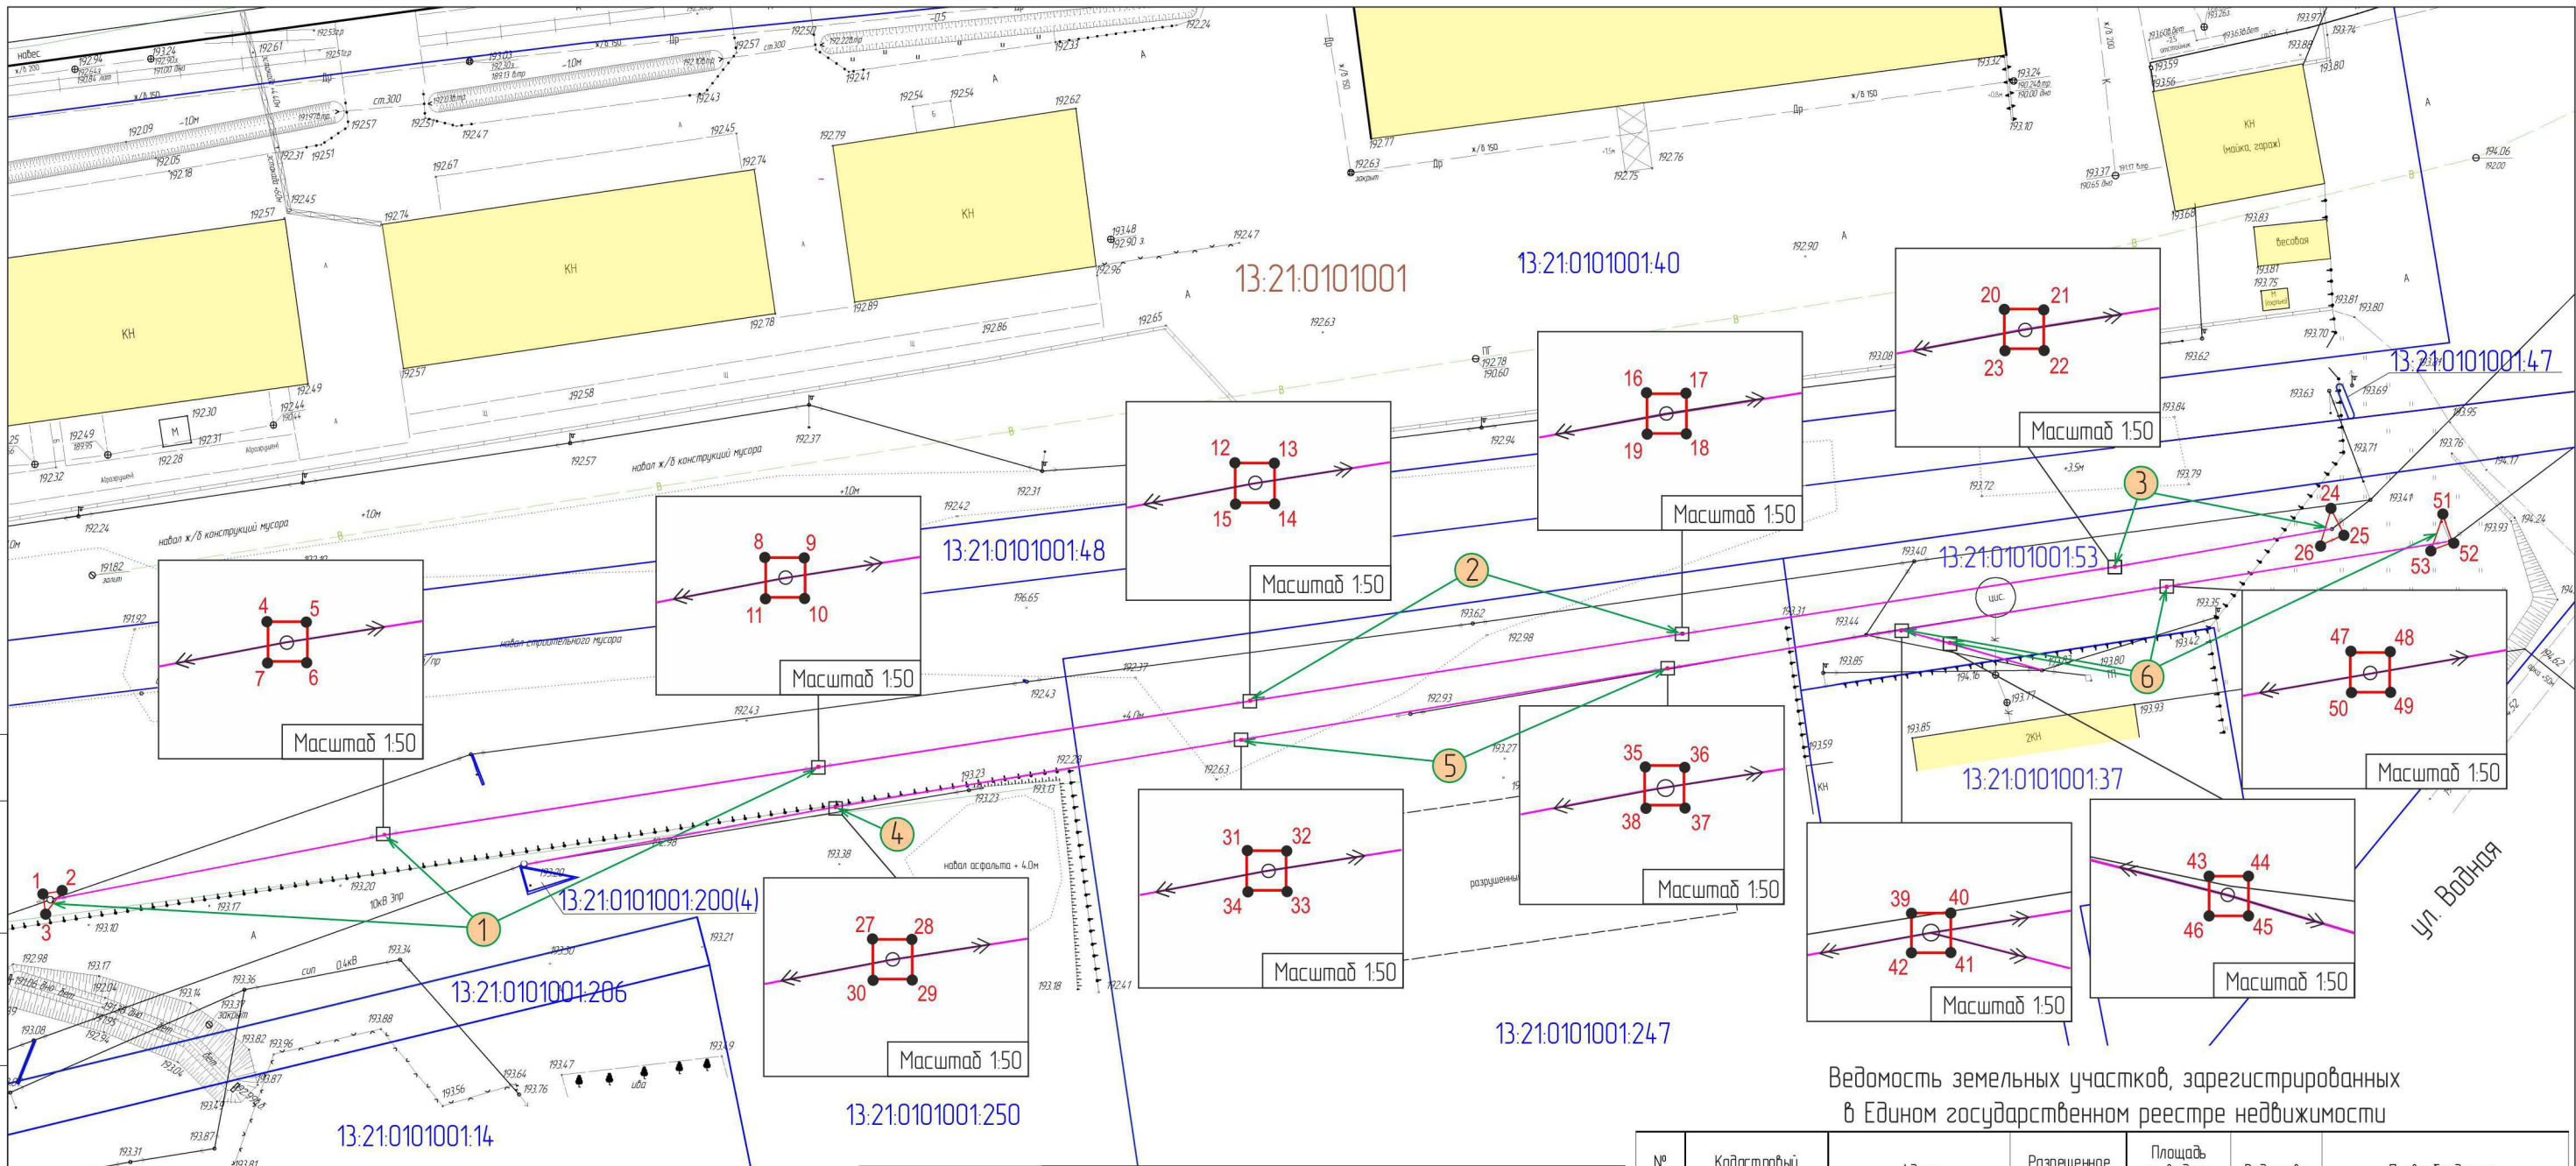

Характеристика образуемых земельных участков

Условный номер земельного участка	Вид разрешенного использования	Площадь земельного участка, кв.м	Возможный способ образования земельного участка
1	Коммунальное обслуживание	5 кв.м	Образование из земель, находящихся в государственной или муниципальной собственности
2	Коммунальное обслуживание	1 кв.м	Образование путем раздела земельного участка с кадастровым номером 13:21:0101001:247
3	Коммунальное обслуживание	9 кв.м	Образование путем раздела земельного участка с кадастровым номером 13:21:0101001:53
4	Коммунальное обслуживание	1 кв.м	Образование из земель, находящихся в государственной или муниципальной собственности
5	Коммунальное обслуживание	1 кв.м	Образование путем раздела земельного участка с кадастровым номером 13:21:0101001:247
6	Коммунальное обслуживание	8 кв.м	Образование путем раздела земельного участка с кадастровым номером 13:21:0101001:53

Границы:	
	– граница земельных участков, зарегистрированных в ЕГРН
	– граница образуемых земельных участков, условный номер
	– ось проектируемой воздушной линии электропередачи
	– характерные точки границ образуемых земельных участков
13:21:0101001:247	– кадастровый номер земельного участка
13:21:0101001	– кадастровый номер кадастрового квартала

Ведомость земельных участков, зарегистрированных в Едином государственном реестре недвижимости

№ п/п	Кадастровый номер	Адрес	Разрешенное использование	Площадь по сведениям ЕГРН, м²	Вид права	Правообладатель
1	13:21:0101001:53	Республика Мордовия, Торбеевский район, рп. Торбеево, ул. Водная, д. 17/2	Для иных целей	4 769	Аренда	Общество с ограниченной ответственностью "Мясоперерабатывающий комплекс "Атяшевский"
2	13:21:0101001:247	Республика Мордовия, Торбеевский район, рп. Торбеево, ул. Водная, д. 100	Для размещения объектов материально-технического снабжения (складские помещения)	17 003	Аренда	Общество с ограниченной ответственностью "Мясоперерабатывающий комплекс "Атяшевский"

						Документация по планировке территории (проекта планировки и проекта межевания), предназначенной для строительства линейных объектов: 1) ВЛ-10кВ № 9 ПС 110/10 кВ «Районная» (инв № 000313190) 2) ВЛ-10кВ № 10 ПС 110/10 кВ «Районная» (инв № 000811471)			
Изм.	Кол. уч.	Лист	№ док.	Подпись	Дата				
						Основная часть проекта межевания территории	Стадия	Лист	Листов
Директор		Яковлев Э.В.						3	3
Инженер		Сергейчева Л.П.				Чертеж межевания территории М 1:1000	ООО «Линия Земли»		