


# Схема водоснабжения и водоотведения Торбеевского городского поселения

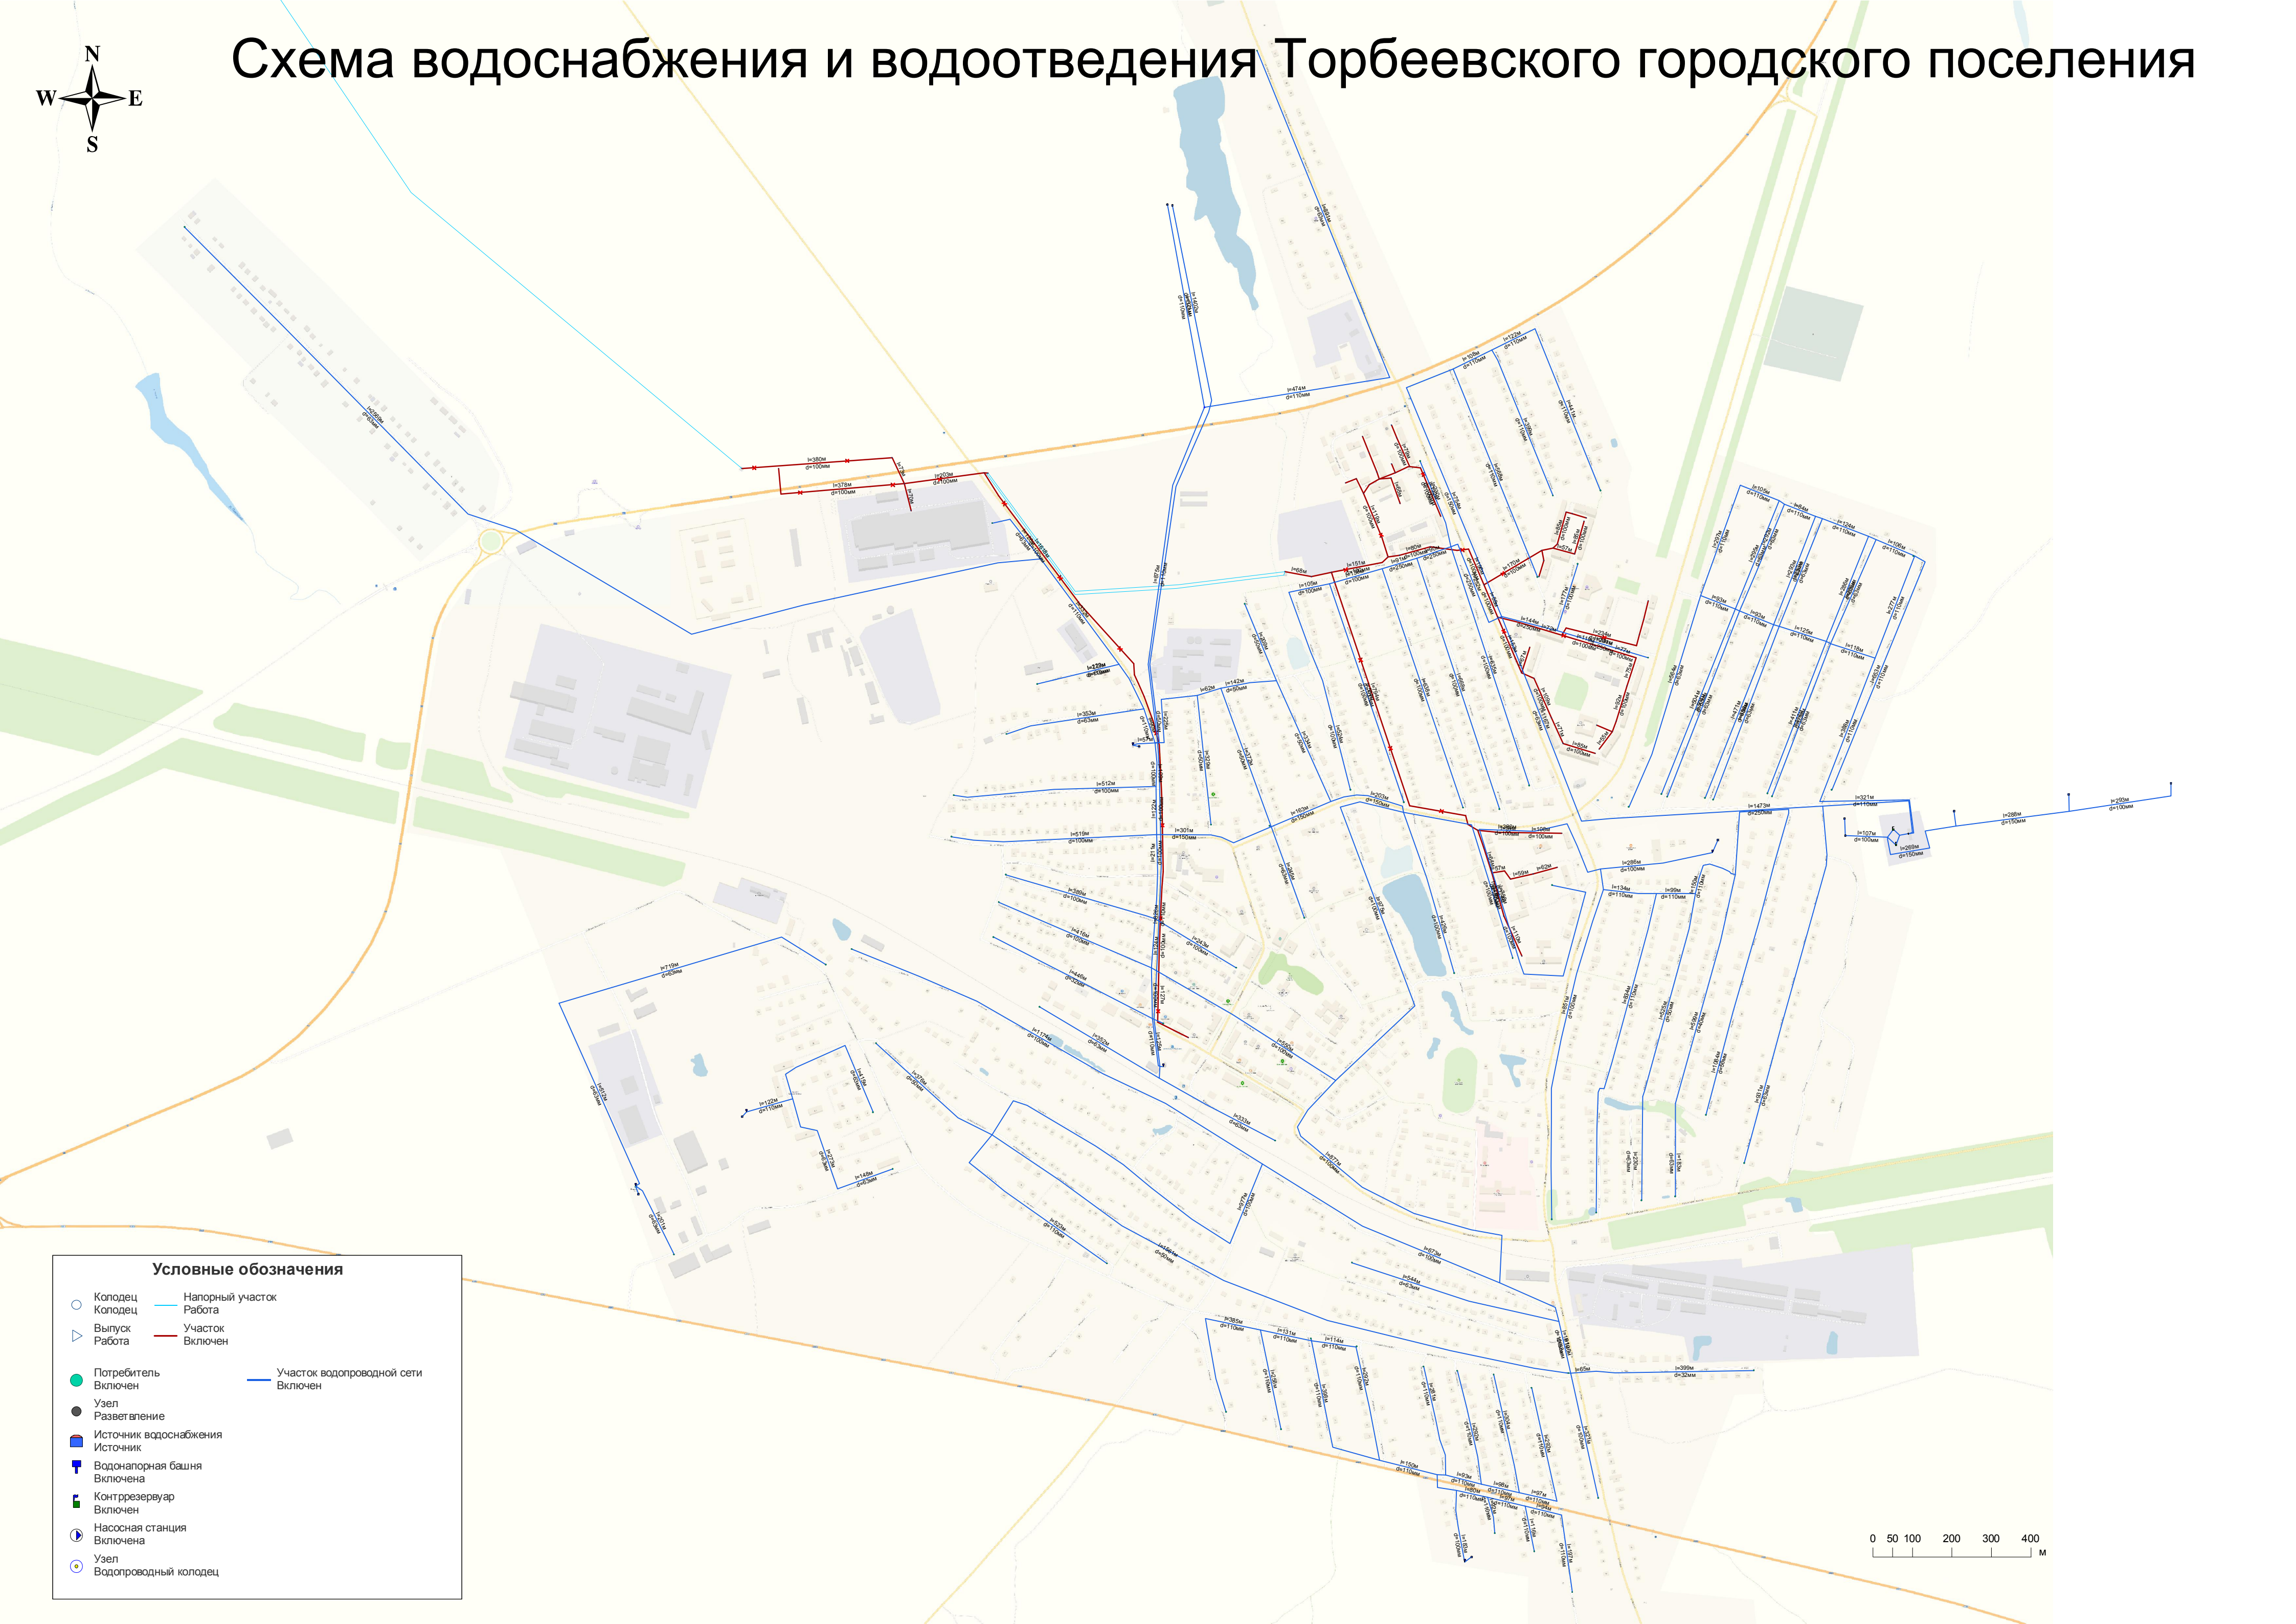

## Условные обозначения

- |                          |                            |
|--------------------------|----------------------------|
| ○ Колодец                | Напорный участок           |
| ○ Колодец                | Работа                     |
| △ Выпуск                 | Участок                    |
| △ Работа                 | Включен                    |
| ● Потребитель            |                            |
| ● Включен                | Участок водопроводной сети |
| ● Узел                   | Включен                    |
| ● Разветвление           |                            |
| ■ Источник водоснабжения |                            |
| ■ Источник               |                            |
| ■ Водонапорная башня     |                            |
| ■ Включена               |                            |
| ■ Контррезервуар         |                            |
| ■ Включен                |                            |
| ■ Насосная станция       |                            |
| ■ Включена               |                            |
| ○ Узел                   |                            |
| ○ Водопроводный колодец  |                            |

0 50 100 200 300 400 М